

VILA 49 m²

PROJEKTI ARKITEKTONIK

PROJEKTOI:
INSTITUTI I NDËRTIMIT

DREJTOR I PËRGJITHSHËM:
AGRON HYSENLLIU

EMËRTIMI I PROJEKTIT:
OBJEKT ME TIPOLOGJI BANIMI 1-KAT PER Z. ASTRIT ISMAIL KISHTA

DATË: 14 SHKURT 2020

EMËRTIMI I FLETËS:
PROJEKTI ARKITEKTONIK

SHKALLA

GRUPI I PROJEKTIMIT:

NR. LIÇENCE

FIRMA

Ing. Konst. AGRON HYSENLLIU

K. 0308 / 2

Ark. NEDA SHTINI

A. 1380 / 1

Ark. ERMAL DRAÇI

A. 1543 / 1

Ing Kosnt. GERTI ÇELA

Ing Kosnt. OLSI NUNAJ

K. 1808 / 1




FLETA NR.

A-00

VILA 49 m²

Plani i Mobilimit

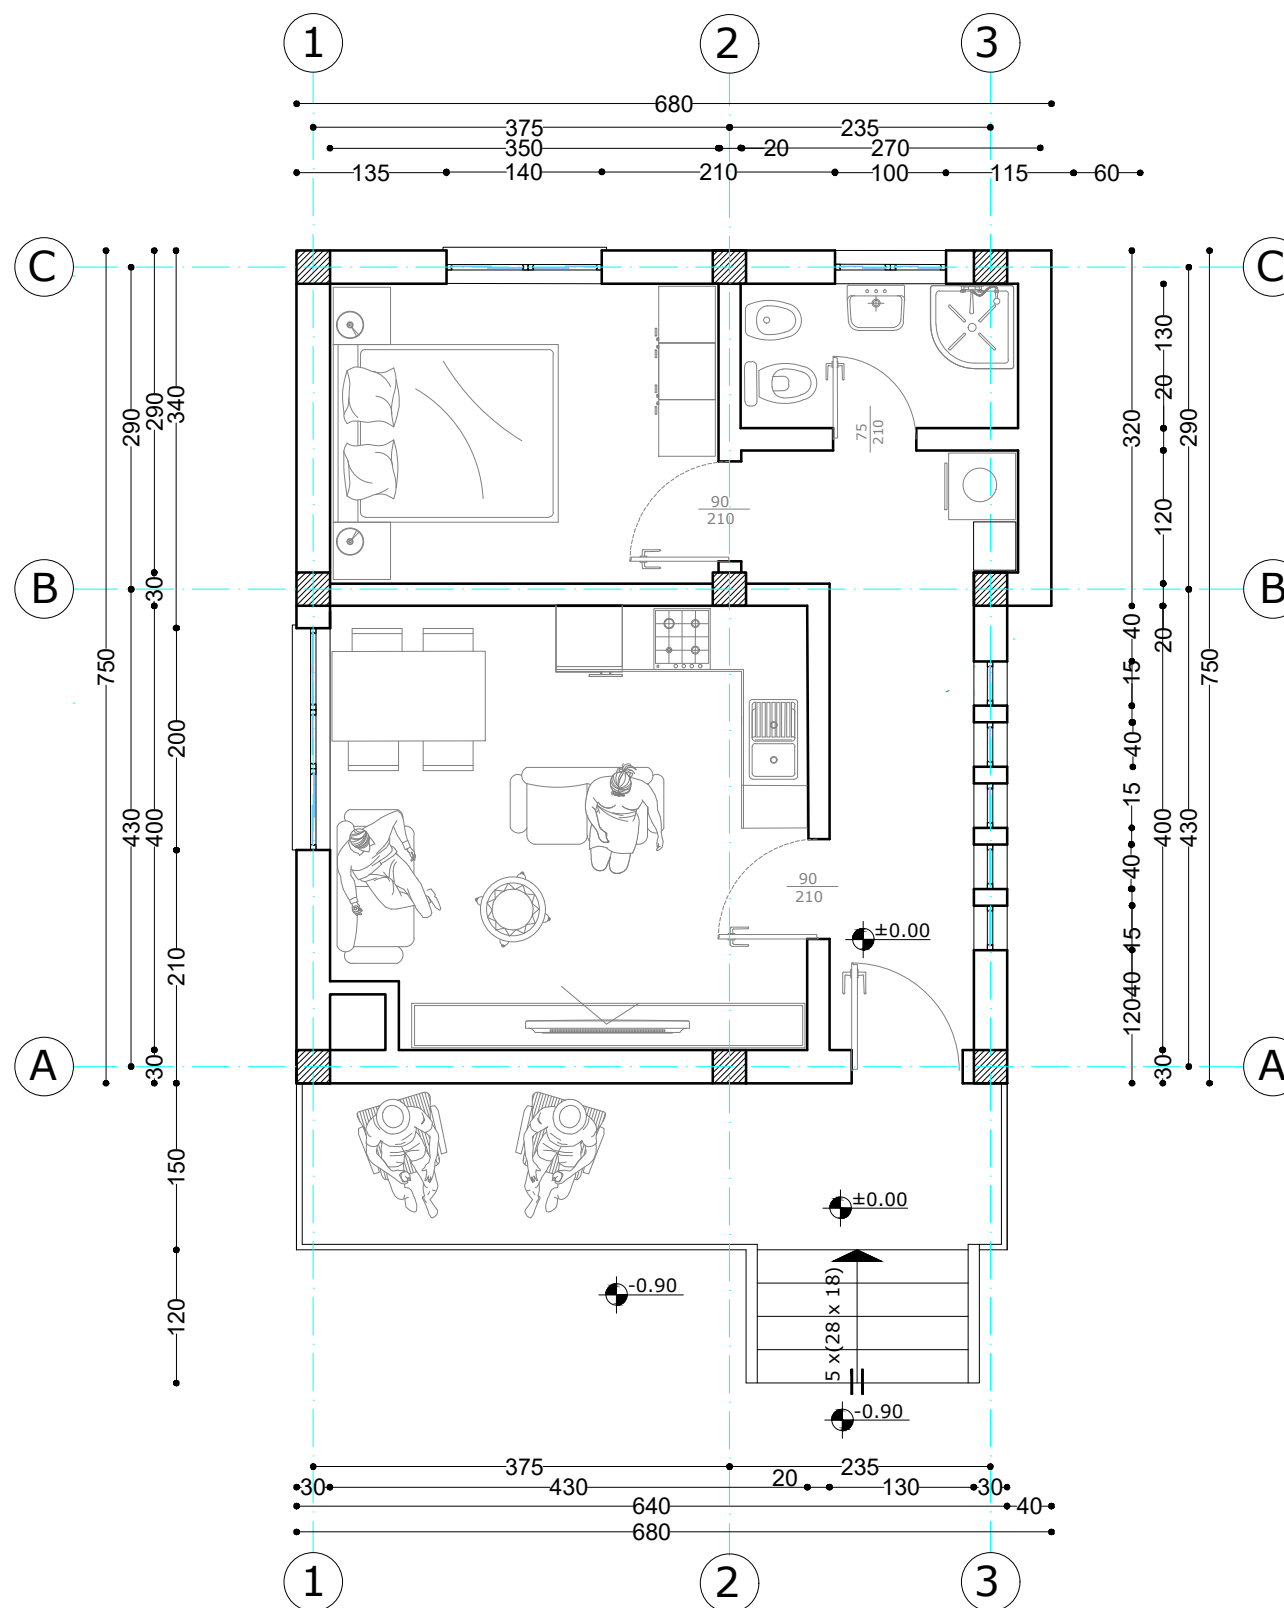

PROJEKTOI:
INSTITUTI I NDËRTIMIT

DREJTOR I PËRGJITHSHËM:
AGRON HYSENLLIU

EMËRTIMI I PROJEKTIT:
OBJEKT ME TIPOLOGJI BANIMI 1-KAT PER Z. ASTRIT ISMAIL KISHTA

EMËRTIMI I FLETËS
VILA 49 m²
Plani i Mobilimit

DATË: 14 SHKURT 2020

SHKALLA: 1:70

GRUPI I PROJEKTIMIT:

NR. LIÇENCE

FIRMA

Ing. Konst. AGRON HYSENLLIU

K. 0308 / 2

Ark. NEDA SHTINI

A. 1380 / 1

Ark. ERMAL DRACI

A. 1543 / 1

Ing Kosnt. GERTI ÇELA

Ing Kosnt. OLSI NUNAJ

K. 1808 / 1




FLETA NR.

A-01

VILA 49 m²

Plani i Dimensionimit

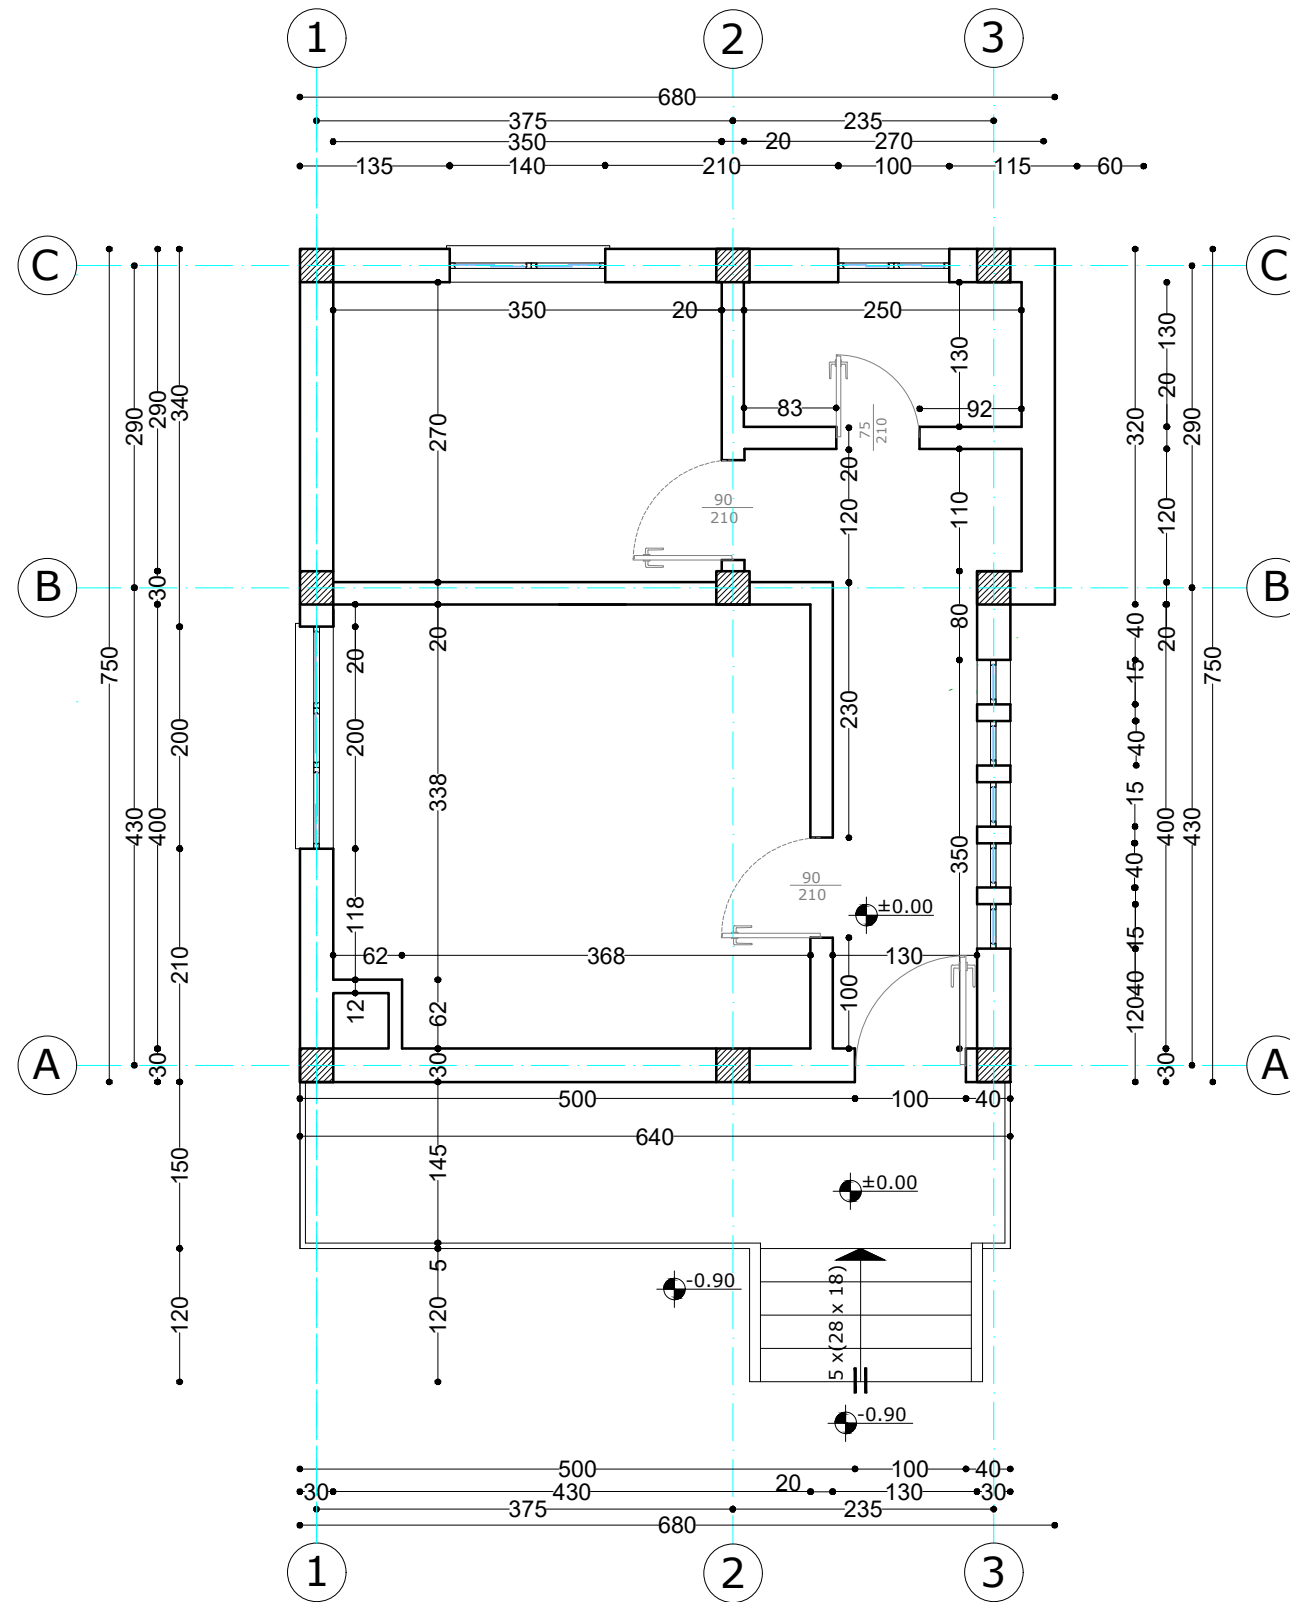

PROJEKTOI:
INSTITUTI I NDËRTIMIT

DREJTOR I PËRGJITHSHËM:
AGRON HYSENLLIU

EMËRTIMI I PROJEKTIT:
OBJEKT ME TIPOLOGJI BANIMI 1-KAT PER Z. ASTRIT ISMAIL KISHTA

EMËRTIMI I FLETËS
VILA 49 m²
Plani i Dimensionimit

DATË: 14 SHKURT 2020

SHKALLA: 1:70

GRUPI I PROJEKTIMIT:

NR. LIÇENCE

FIRMA

Ing. Konst. AGRON HYSENLLIU

K. 0308 / 2

Ark. NEDA SHTINI

A. 1380 / 1

Ark. ERMAL DRAÇI

A. 1543 / 1

Ing Kosnt. GERTI ÇELA

Ing Kosnt. OLSI NUNAJ

K. 1808 / 1




FLETA NR.

A-02

VILA 49 m²

Plani i Çatise

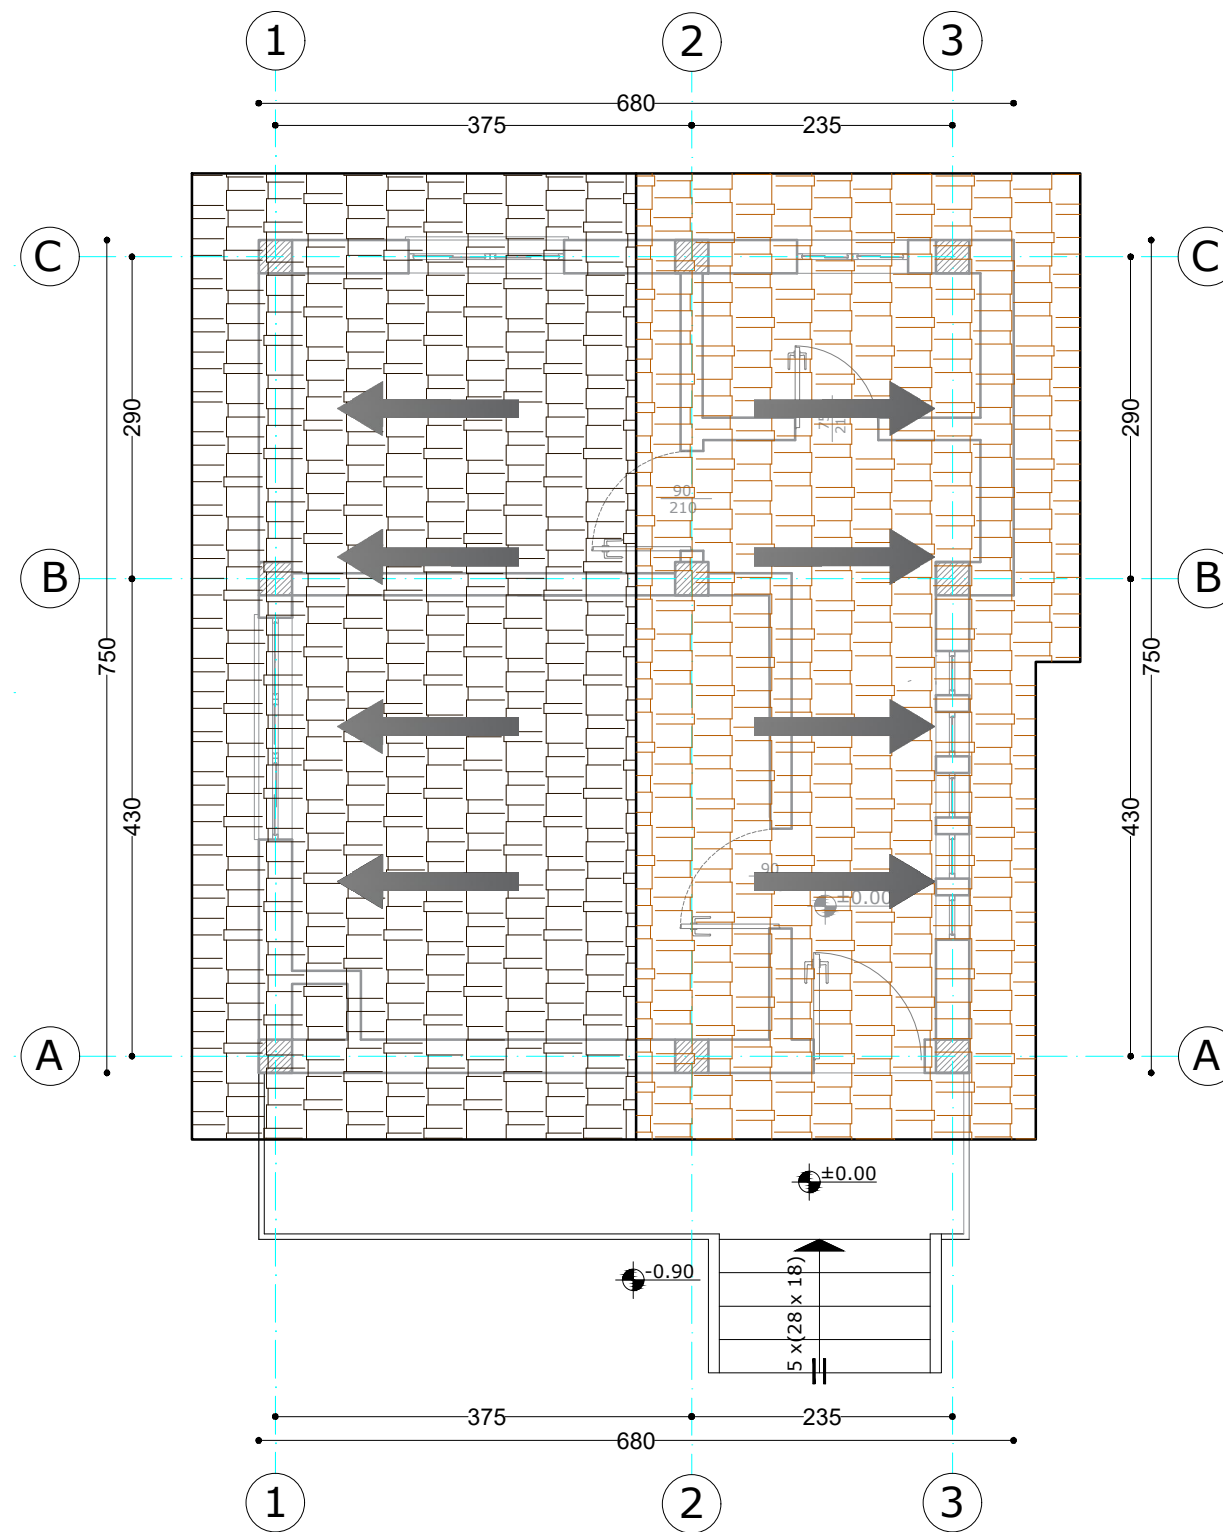

PROJEKTOI:
INSTITUTI I NDËRTIMIT

DREJTOR I PËRGJITHSHËM:
AGRON HYSENLLIU

EMËRTIMI I PROJEKTIT:
OBJEKT ME TIPOLOGJI BANIMI 1-KAT PER Z. ASTRIT ISMAIL KISHTA

EMËRTIMI I FLETËS
VILA 49 m²
Plani i Çatise

DATË: 14 SHKURT 2020

SHKALLA: 1:70

GRUPI I PROJEKTIMIT:

NR. LIÇENCE

FIRMA

Ing. Konst. AGRON HYSENLLIU

K. 0308 / 2

Ark. NEDA SHTINI

A. 1380 / 1

Ark. ERMAL DRAÇI

A. 1543 / 1

Ing Kosnt. GERTI ÇELA

Ing Kosnt. OLSI NUNAJ


K. 1808 / 1



FLETA NR.

A-03

VILA 49 m²
Fasada Ballore

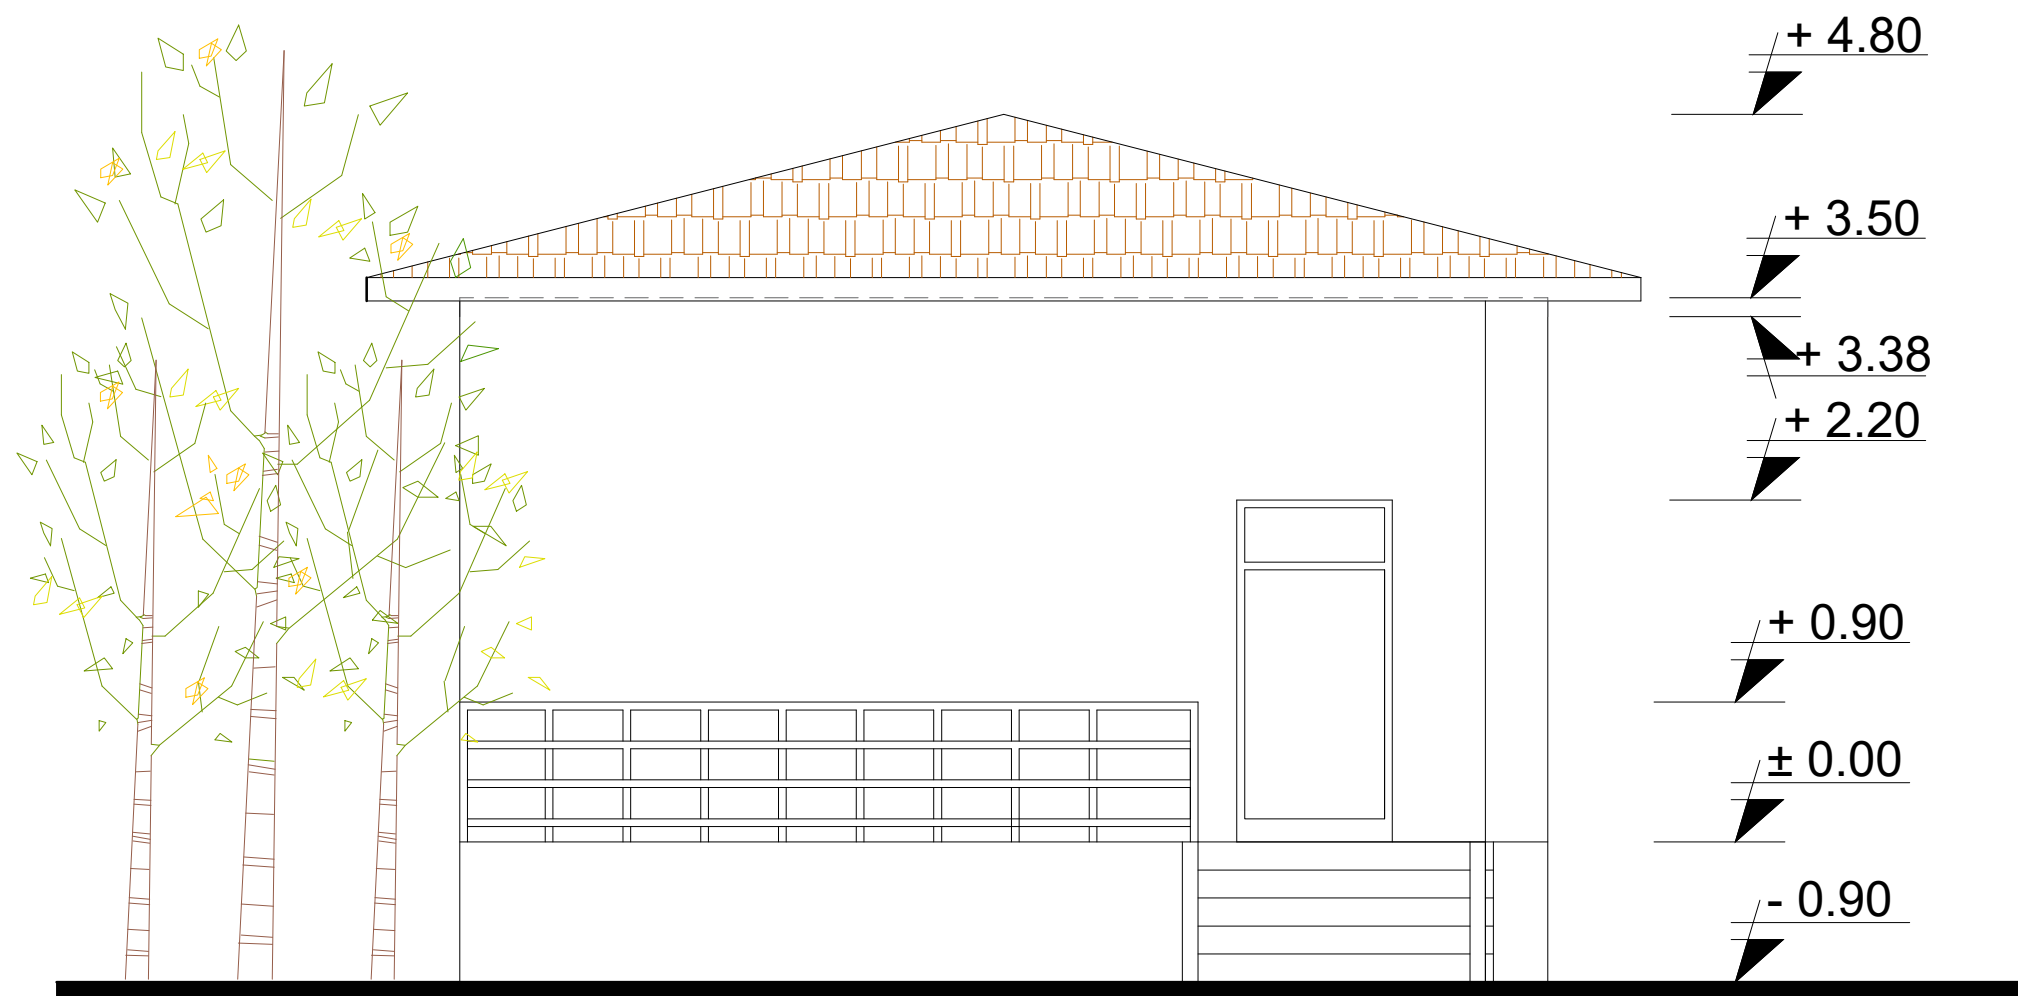

PROJEKTOI:
 INSTITUTI I NDËRTIMIT

DREJTOR I PËRGJITHSHËM:
 AGRON HYSENLLIU

EMËRTIMI I PROJEKTIT:
 OBJEKT ME TIPOLOGJI BANIMI 1-KAT PER Z. ASTRIT ISMAIL KISHTA

DATË: 14 SHKURT 2020

EMËRTIMI I FLETËS
 VILA 49 m²
 Fasada Ballore

SHKALLA: 1:50

GRUPI I PROJEKTIMIT:

NR. LIÇENCE

FIRMA

Ing. Konst. AGRON HYSENLLIU

K. 0308 / 2

Ark. NEDA SHTINI

A. 1380 / 1

Ark. ERMAL DRAÇI

A. 1543 / 1

Ing Kosnt. GERTI ÇELA

Ing Kosnt. OLSI NUNAJ


K. 1808 / 1



FLETA NR.

A-04

VILA 49 m²
Fasada e Pasma

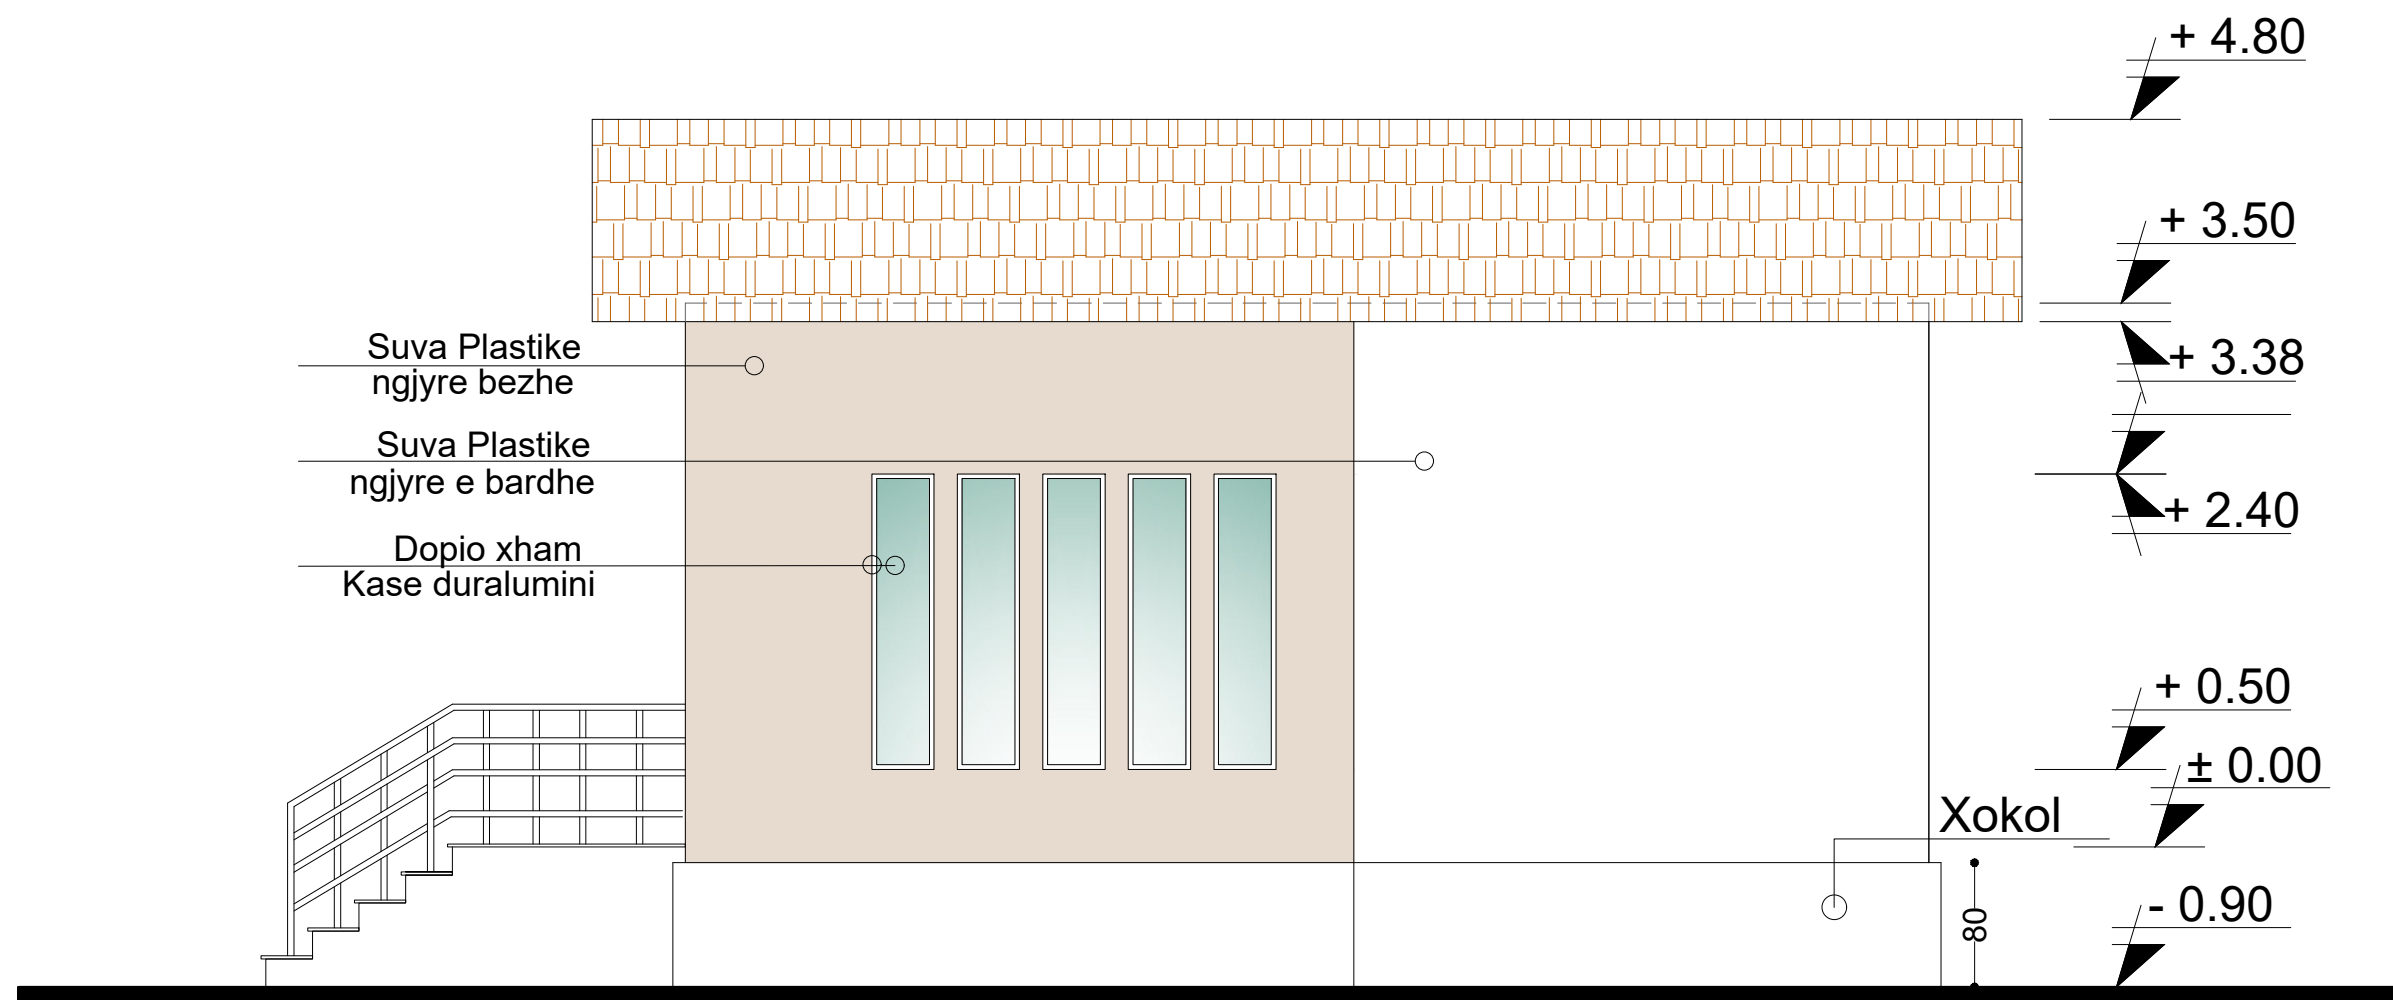

PROJEKTOI:
 INSTITUTI I NDËRTIMIT

DREJTOR I PËRGJITHSHËM:
 AGRON HYSENLLIU

EMËRTIMI I PROJEKTIT:
 OBJEKT ME TIPOLOGJI BANIMI 1-KAT PER Z. ASTRIT ISMAIL KISHTA

EMËRTIMI I FLETËS
 VILA 49 m²
 Fasada e Pasma

DATË: 14 SHKURT 2020

SHKALLA: 1:50

GRUPI I PROJEKTIMIT:

NR. LIÇENCE

FIRMA

Ing. Konst. AGRON HYSENLLIU

K. 0308 / 2

Ark. NEDA SHTINI

A. 1380 / 1

Ark. ERMAL DRAÇI

A. 1543 / 1

Ing Kosnt. GERTI ÇELA

Ing Kosnt. OLSI NUNAJ

K. 1808 / 1




FLETA NR.

A-05

VILA 49 m²

Fasadat e Anesore

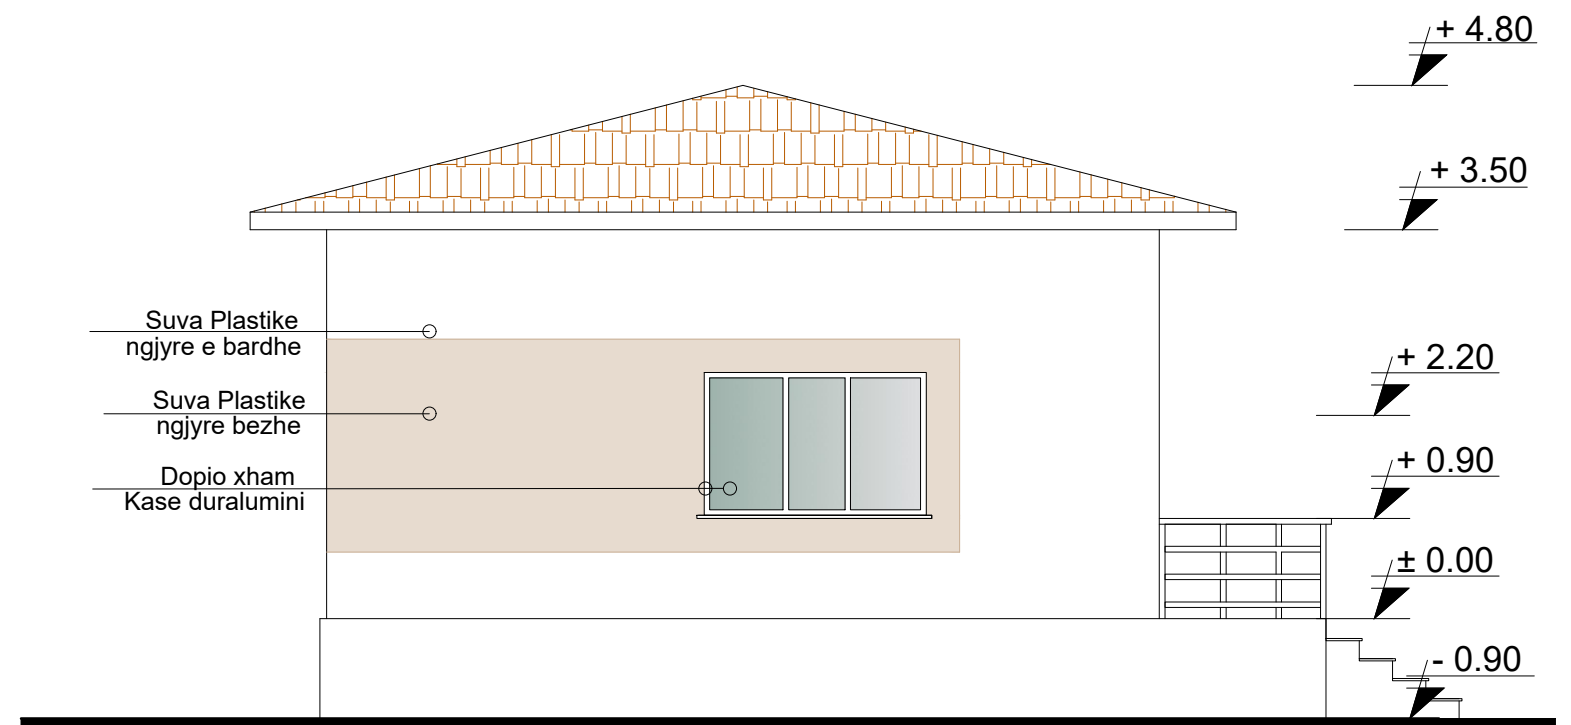

PROJEKTOI:
INSTITUTI I NDËRTIMIT

DREJTOR I PËRGJITHSHËM:
AGRON HYSENLLIU

EMËRTIMI I PROJEKTIT:
OBJEKT ME TIPOLOGJI BANIMI 1-KAT PER Z. ASTRIT ISMAIL KISHTA

EMËRTIMI I FLETËS
VILA 49 m²
Dy Fasadat Anesore

DATË: 14 SHKURT 2020

SHKALLA: 1:70

GRUPI I PROJEKTIMIT:

NR. LIÇENCE

FIRMA

Ing. Konst. AGRON HYSENLLIU

K. 0308 / 2

Ark. NEDA SHTINI

A. 1380 / 1

Ark. ERMAL DRAÇI

A. 1543 / 1

Ing Kosnt. GERTI ÇELA

Ing Kosnt. OLSI NUNAJ

K. 1808 / 1



FLETA NR.

A-06