


PLAN MOBILIMI

Model 1_ (1+1)

70 m²

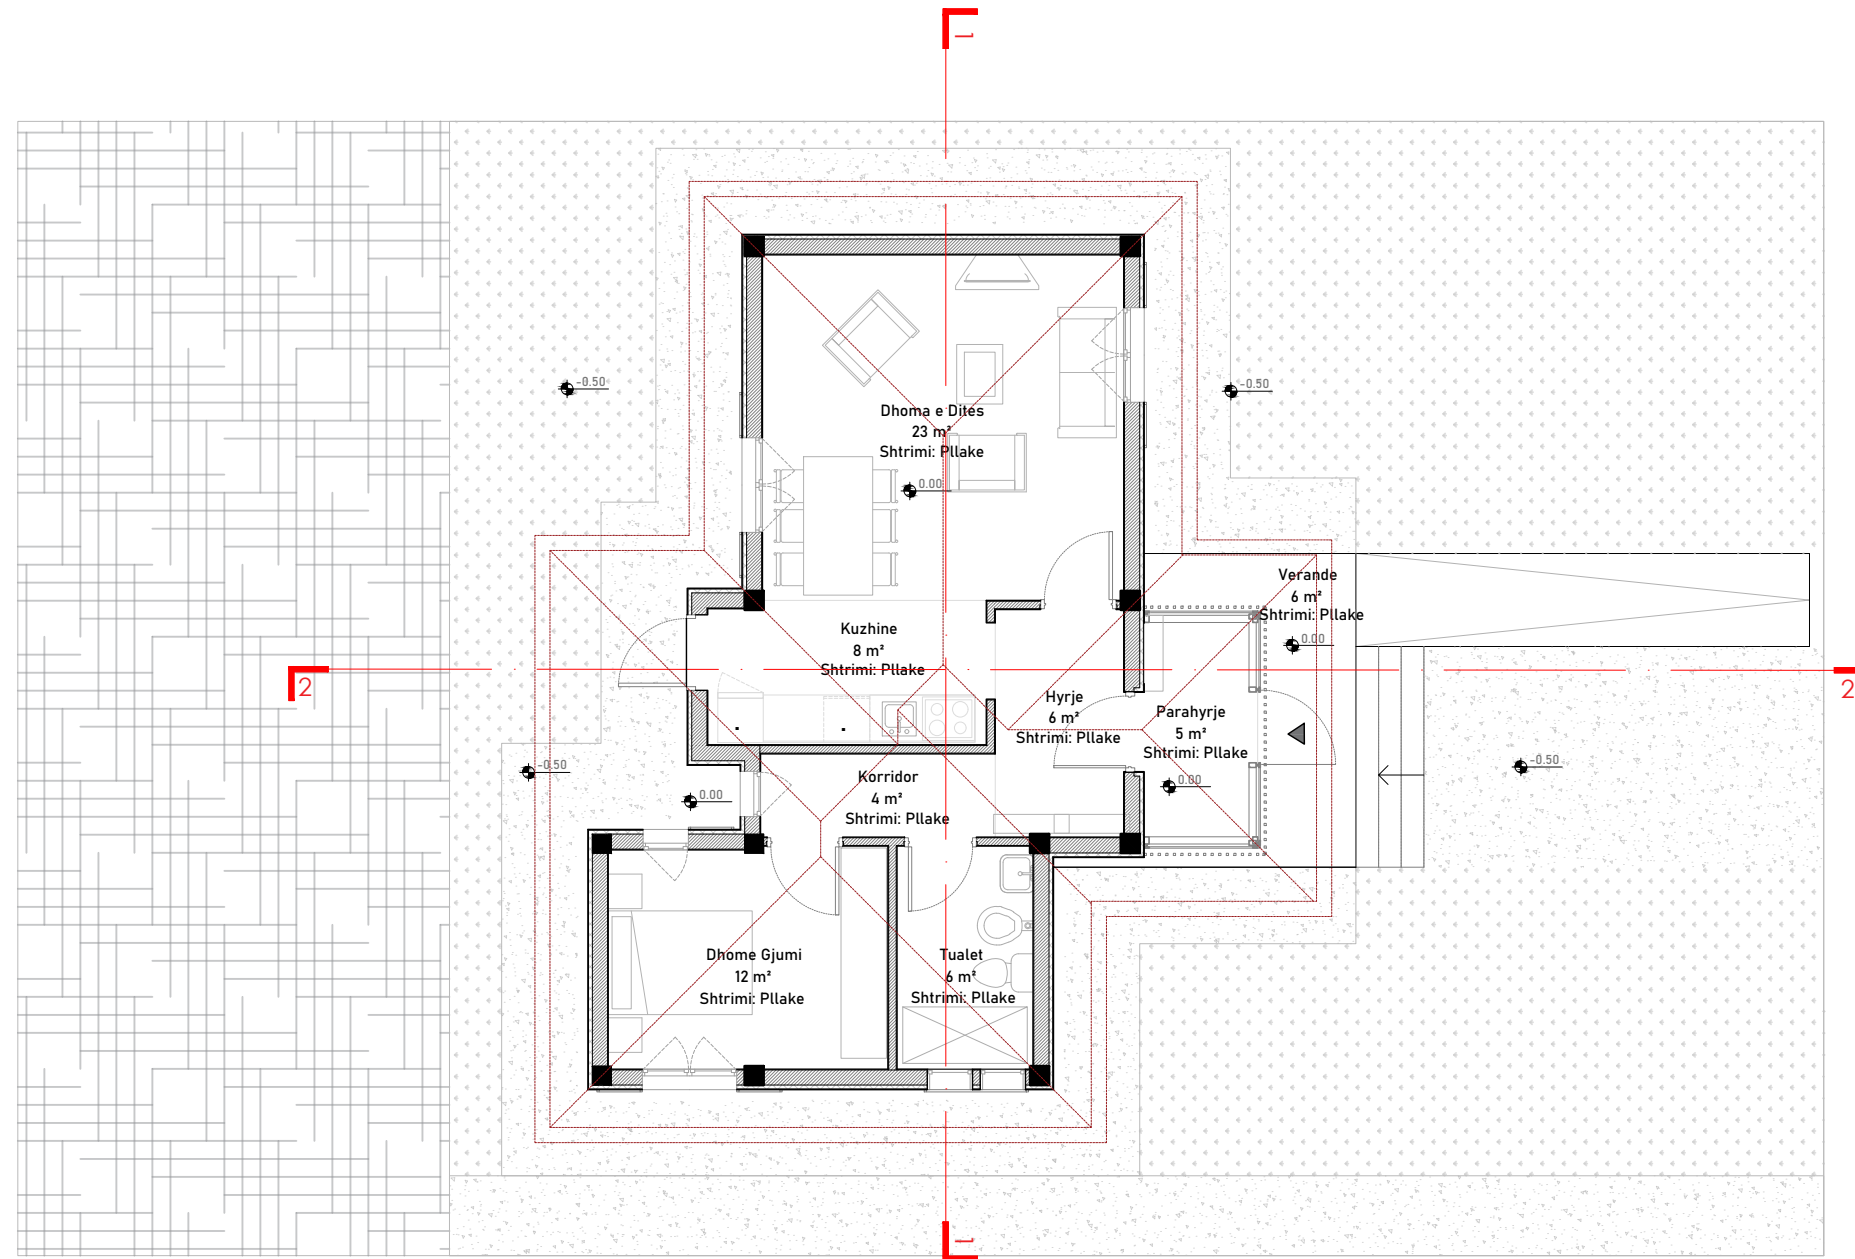

SHËNIME:

commonsense.studio

Adresa : Rruga 'Naim Frashëri', Nr. 1, Tiranë
Email : info@commonsense.studio
Cel : + 355 67 36 51 480

kodi i projektit

projekti arkitektonik P 1927

emërtimi i projektit

Projekte Model per Rindertimin
e Shtepive Individuale

klienti

emërtimi i fletës

Planimetri Kati / Plan Mobilimi

nr. i fletës	shkalla	data
1	1/100	10/04/2020

projektoves

ark.Jurtin HAJRO A.1376
jurtin@commonsense.studio

ark.Sindi BALLA sindi@commonsense.studio

ark.Mario ALLA mario@commonsense.studio

inxh. Elektrik Mustafa MALO E.0138/2
klodian.malo@yahoo.com

inxh. Mekanik Artur DADO M.0812/1
turi@hydroanenergy.al

inxh. Hidroteknik Nikolin RISILIA K.2163/1
niko@hydroanenergy.al


inxh. Ndertimi Arben DERVISHI K.0215/6
ave_consulting@yahoo.com

Në mbështetje të ligjit nr.9380, datë 28.4.2005 *Për të drejtat e autorit dhe të drejtat tjera të përafërta* të ndryshuar, botuese, kopjimi ose ndryshimit, pa lejen paraprake të autorit është i ndaluar. Sistemi i forcave të rëndësës të këtij projekti është një pjesë integrale e projektimit arkitektonik.

PLANIMETRI KATI

Model 1_ (1+1)

70 m²

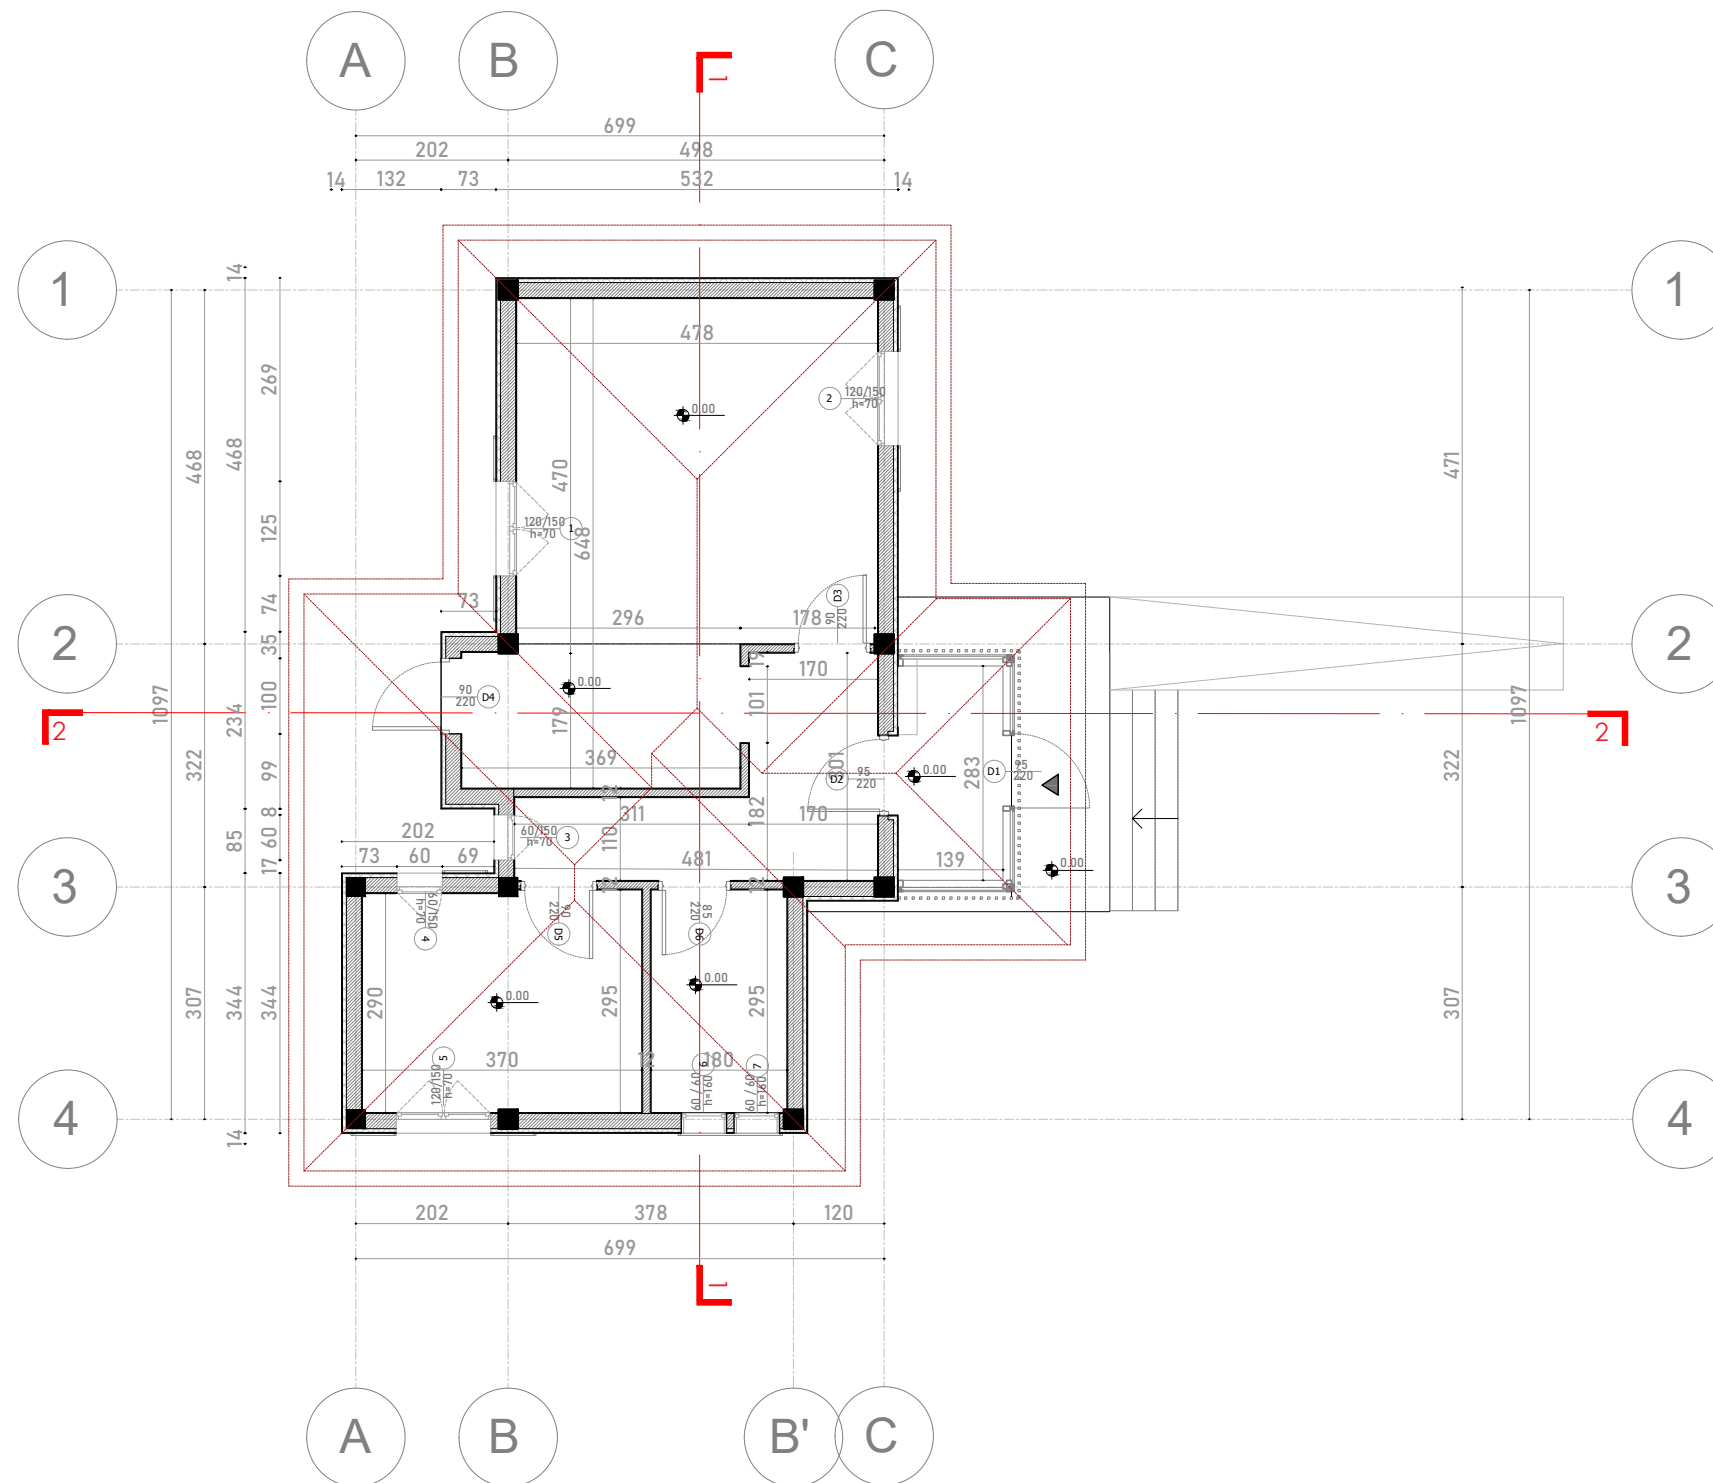

SHËNIME:

commonsense.studio

Adresa : Rruga 'Naim Frashëri', Nr. 1, Tiranë
 Email : info@commonsense.studio
 Cel : + 355 67 36 51 480

kodi i projektit

projekti arkitektonik P 1927

emërtimi i projektit

Projekte Model per Rindertimin
 e Shtepive Individuale

klienti

emërtimi i fletës

Plan Dimensionimi

nr. i fletës	shkalla	data
2	1/100	10/04/2020

projektoves

ark.Jurtin HAJRO A.1376
 jurtin@commonsense.studio

ark.Sindi BALLA sindi@commonsense.studio

ark.Mario ALLA mario@commonsense.studio

inxh. Elektrik Mustafa MALO E.0138/2
 klodian.malo@yahoo.com

inxh. Mekanik Artur DADO M.0812/1
 turi@hydroanenergy.al

inxh. Hidroteknik Nikolin RISILIA K.2163/1
 niko@hydroanenergy.al


inxh. Ndertimi Arben DERVISHI K.0215/6
 ave_consulting@yahoo.com

Në mbështetje të ligjit nr.9380, datë 28.4.2005 *Për të drejtat e autorit dhe të drejtat tjera të përafërta* të ndryshuar, botuese, kopjimi ose ndryshimit, pa lejen paraprake të autorit është i ndaluar. Sistemi i forcave të rëndësës të këtij projekti është një pjesë integrale e projektimit arkitektonik.

PLANIMETRI STRUKTURE

Model 1_ (1+1)

70 m²

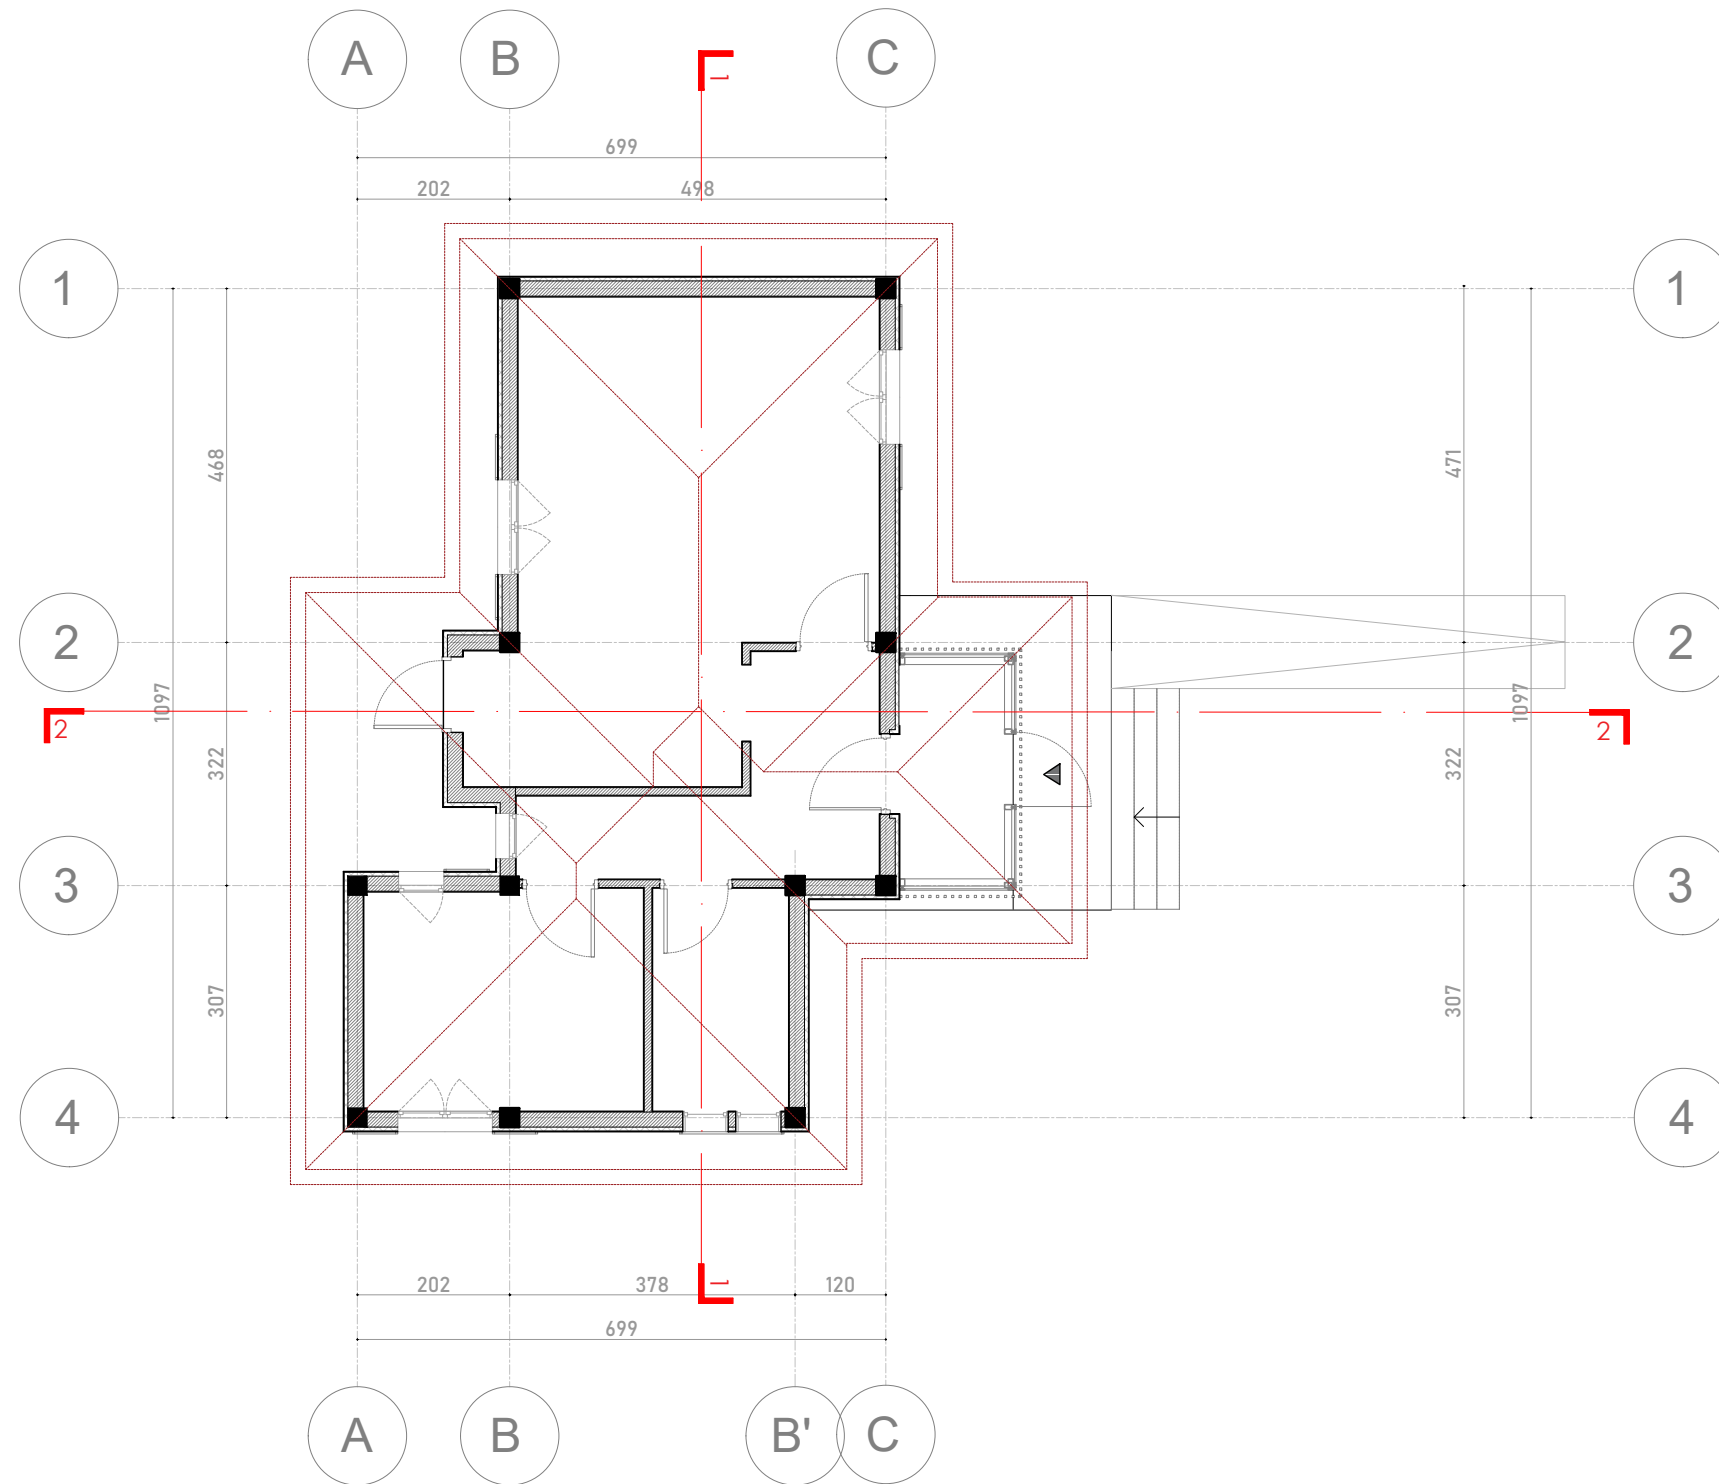

SHËNIME:

commonsense.studio

Adresa : Rruga 'Naim Frashëri', Nr. 1, Tiranë
 Email : info@commonsense.studio
 Cel : + 355 67 36 51 480

kodi i projektit

projekti arkitektonik P 1927

emërtimi i projektit

Projekte Model per Rindertimin
 e Shtepive Individuale

klienti

emërtimi i fletës

Plan Struktore

nr. i fletës	shkalla	data
3	1/100	10/04/2020

projektoves

ark.Jurtin HAJRO A.1376
 jurtin@commonsense.studio

ark.Sindi BALLA sindi@commonsense.studio

ark.Mario ALLA mario@commonsense.studio

inxh. Elektrik Mustafa MALO E.0138/2
 klodian.malo@yahoo.com

inxh. Mekanik Artur DADO M.0812/1
 turi@hydroanenergy.al

inxh. Hidroteknik Nikolin RISILIA K.2163/1
 niko@hydroanenergy.al


inxh. Ndertimi Arben DERVISHI K.0215/6
 ave_consulting@yahoo.com

Në mbështetje të ligjit nr.9380, datë 28.4.2005 "Për të drejtat e autorit dhe të drejtat tjera të përafërta" të ndryshuar, botuese, kopjimi ose ndryshimit, pa lejen paraprake të autorit është i ndaluar. Sistemi i forcave të rëndësës të këtij projekti është një pjesë integrale e projektimit arkitektonik.

PLANIMETRI CATIE

Model 1_ (1+1)

70 m²

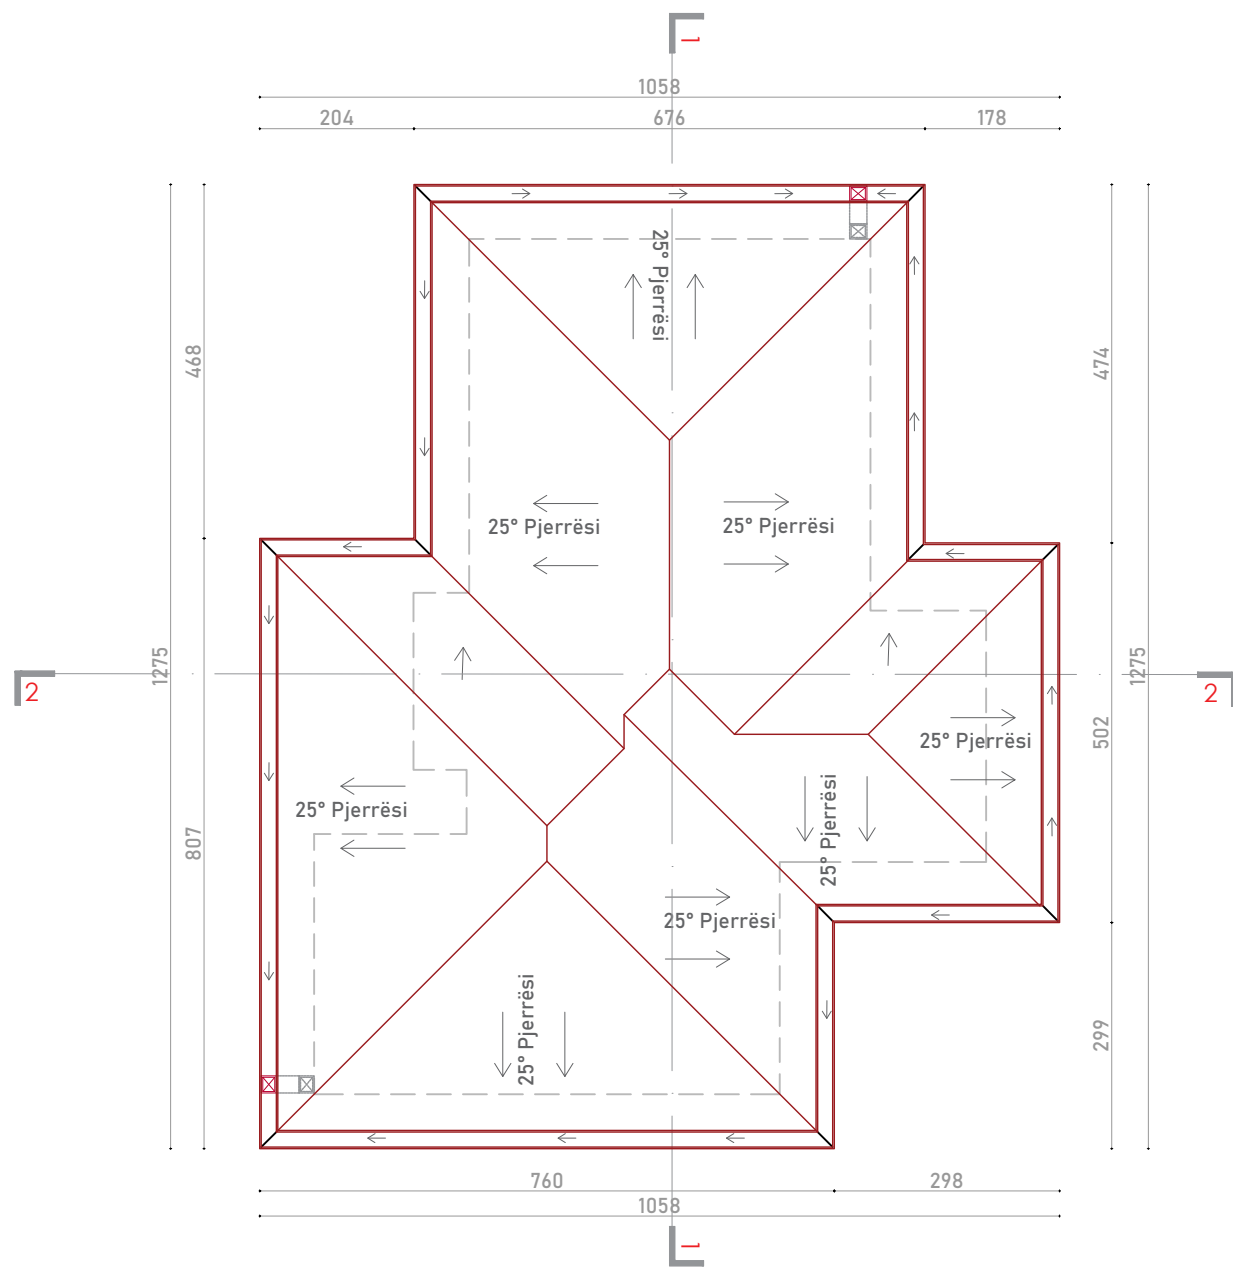

SHËNIME:

commonsense.studio

Adresa : Rruga 'Naim Frashëri', Nr. 1, Tiranë
 Email : info@commonsense.studio
 Cel : + 355 67 36 51 480

kodi i projektit

projekti arkitektonik P 1927

emërtimi i projektit
 Projekte Model per Rindertimin
 e Shtepive Individuale

klienti

emërtimi i fletës

Planimetri Catie

nr. i fletës	shkalla	data
4	1/100	10/04/2020

projektoves

ark.Jurtin HAJRO A.1376
 jurtin@commonsense.studio

ark.Sindi BALLA sindi@commonsense.studio

ark.Mario ALLA mario@commonsense.studio

inxh. Elektrik Mustafa MALO E.0138/2
 klodian.malo@yahoo.com

inxh. Mekanik Artur DADO M.0812/1
 turi@hydroanenergy.al

inxh. Hidroteknik Nikolin RISILIA K.2163/1
 niko@hydroanenergy.al



inxh. Ndertimi Arben DERVISHI K.0215/6
 ave_consulting@yahoo.com

Në mbështetje të ligjit nr.9380, datë 28.4.2005 *Për të drejtat e autorit dhe të drejtat tjera të përafërta* të ndryshuar, botuese, kopjimi ose ndryshimit, pa lejen paraprake të autorit është i ndaluar. Sistemi i forcave të rëndësës të këtij projekti është një pjesë integrale e projektimit arkitektonik.

PRERJE

Model 1_ (1+1)

70 m²

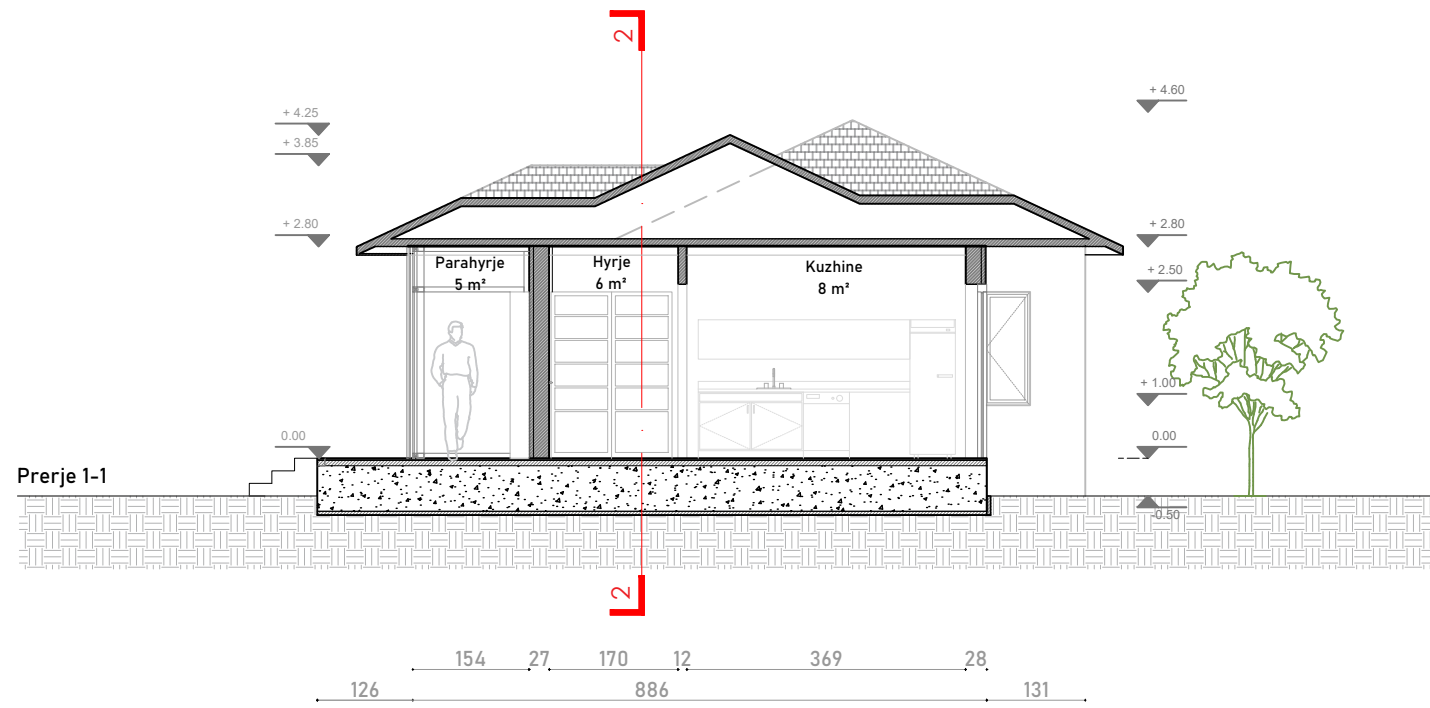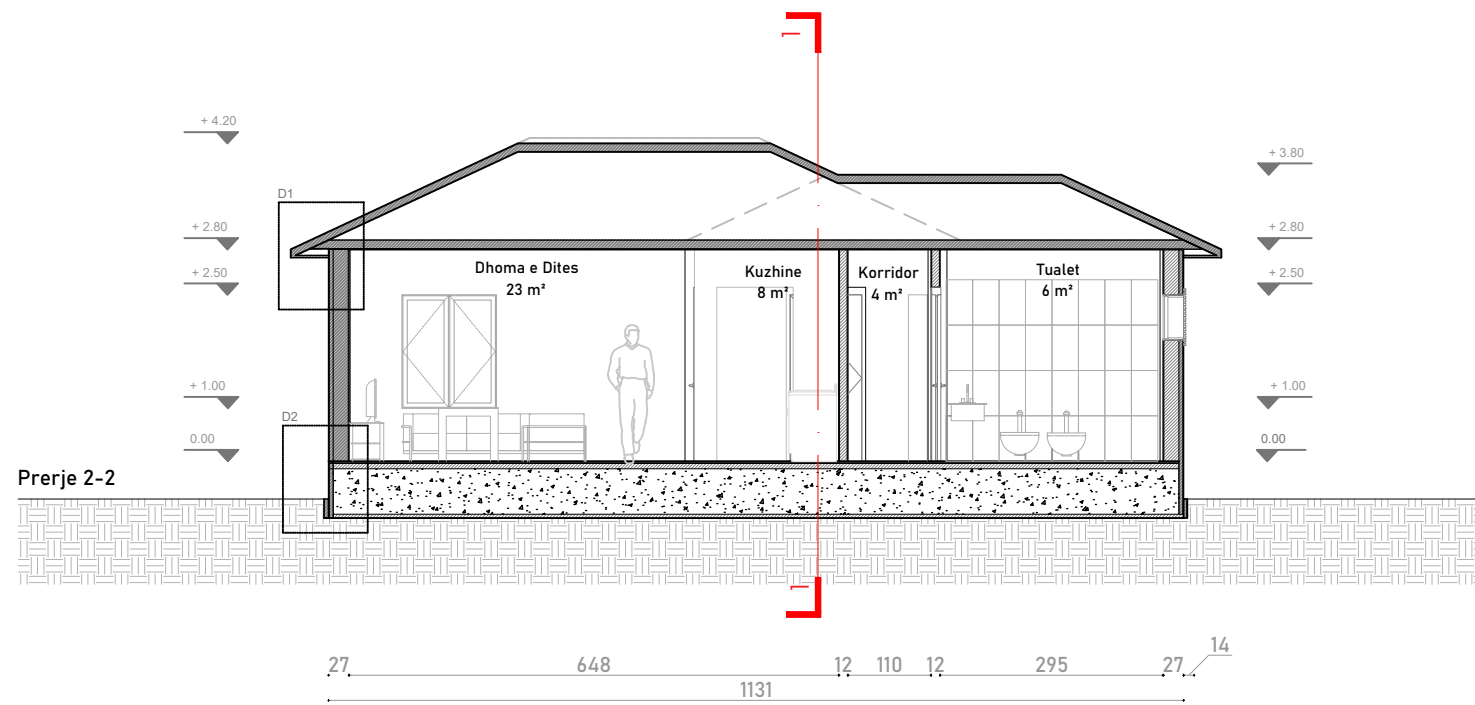

SHËNIME:

commonsense.studio

Adresa : Rruga 'Naim Frashëri', Nr. 1, Tiranë
 Email : info@commonsense.studio
 Cel : + 355 67 36 51 480

kodi i projektit

projekti arkitektonik P 1927

emërtimi i projektit

Projekte Model per Rindertimin e Shtepive Individuale

klienti

emërtimi i fletës

PRERJE

nr. i fletës	shkalla	data
5	1/100	10/04/2020

projektoves

ark.Jurtin HAJRO A.1376
 jurtin@commonsense.studio

ark.Sindi BALLA sindi@commonsense.studio

ark.Mario ALLA mario@commonsense.studio

inxh. Elektrik Mustafa MALO E.0138/2
 klodian.malo@yahoo.com



inxh. Mekanik Artur DADO M.0812/1
 turi@hydroanenergy.al

inxh. Hidroteknik Nikolin RISILIA K.2163/1
 niko@hydroanenergy.al

inxh. Ndertimi Arben DERVISHI K.0215/6
 ave_consulting@yahoo.com

Në mbështetje të ligjit nr.9380, datë 28.4.2005 "Për të drejtat e autorit dhe të drejtat tjera të përafërta" të ndryshuar, botuese, kopjimi ose ndryshimit, pa lejen paraprake të autorit është i ndaluar. Sistemi i forcave të rëndësës të këtij projekti është një pjesë integrale e projektimit arkitektonik.

D1
1:10

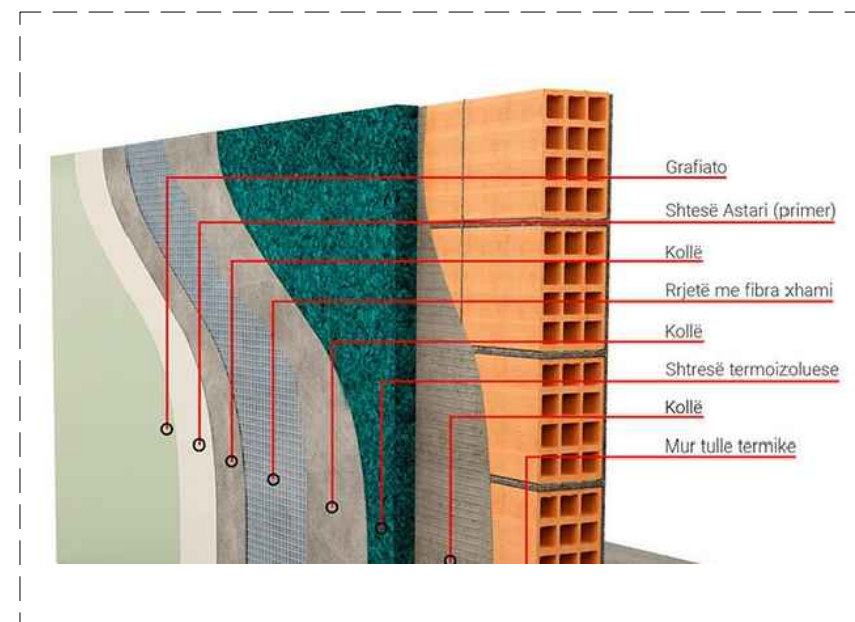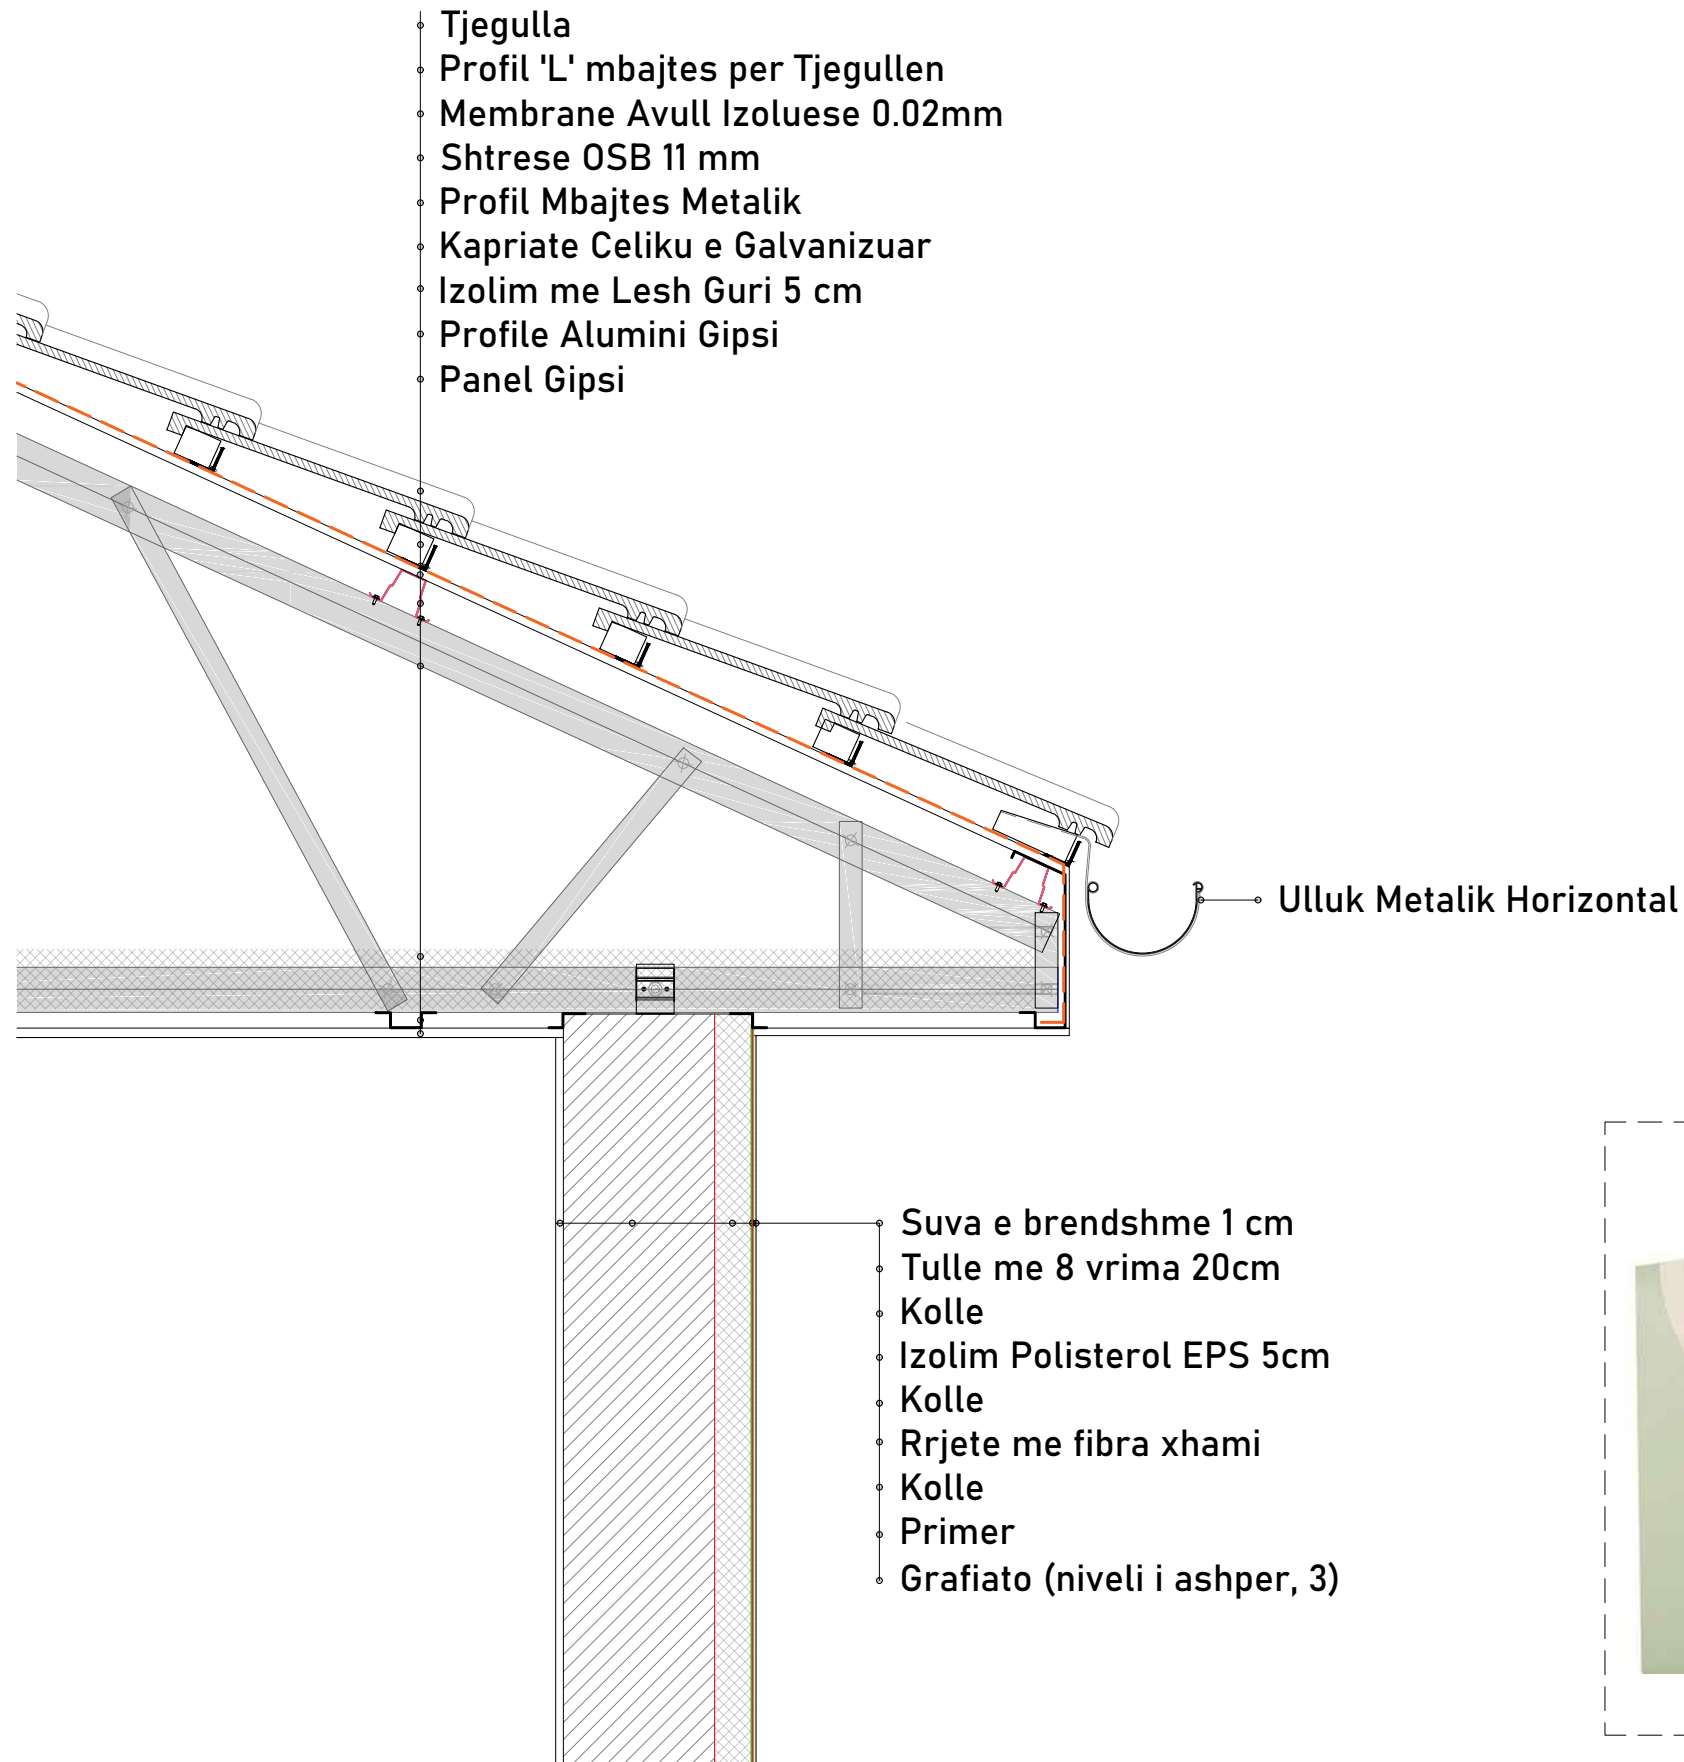

SHËNIME:

commonsense.studio

Adresa : Rruga 'Naim Frashëri', Nr. 1, Tiranë
 Email : info@commonsense.studio
 Cel : + 355 67 36 51 480

kodi i projektit

projekti arkitektonik P 1927

emërtimi i projektit

Projekte Model per Rindertimin
 e Shtepive Individuale

klienti

emërtimi i fletës

Detaje

nr. i fletës	shkalla	data
6	1/10	10/04/2020

projektoves

ark.Jurtin HAJRO A.1376
 jurtin@commonsense.studio

ark.Sindi BALLA sindi@commonsense.studio

ark.Mario ALLA mario@commonsense.studio

inxh. Elektrik Mustafa MALO E.0138/2
 klodian.malo@yahoo.com


inxh. Mekanik Artur DADO M.0812/1
 turi@hydroanenergy.al

inxh. Hidroteknik Nikolin RISILIA K.2163/1
 niko@hydroanenergy.al

inxh. Ndertimi Arben DERVISHI K.0215/6
 ave_consulting@yahoo.com

Në mbështetje të ligjit nr.9380, datë 28.4.2005 "Për të drejtat e autorit dhe të drejtat tjera të përafërta" të ndryshuar, botuese, kopjimi ose ndryshimit, pa lejen paraprake të autorit është i ndaluar. Sistemi i forcave të rëndësës të këtij projekti është një pjesë integrale e projektimit arkitektonik.

D2
1:10

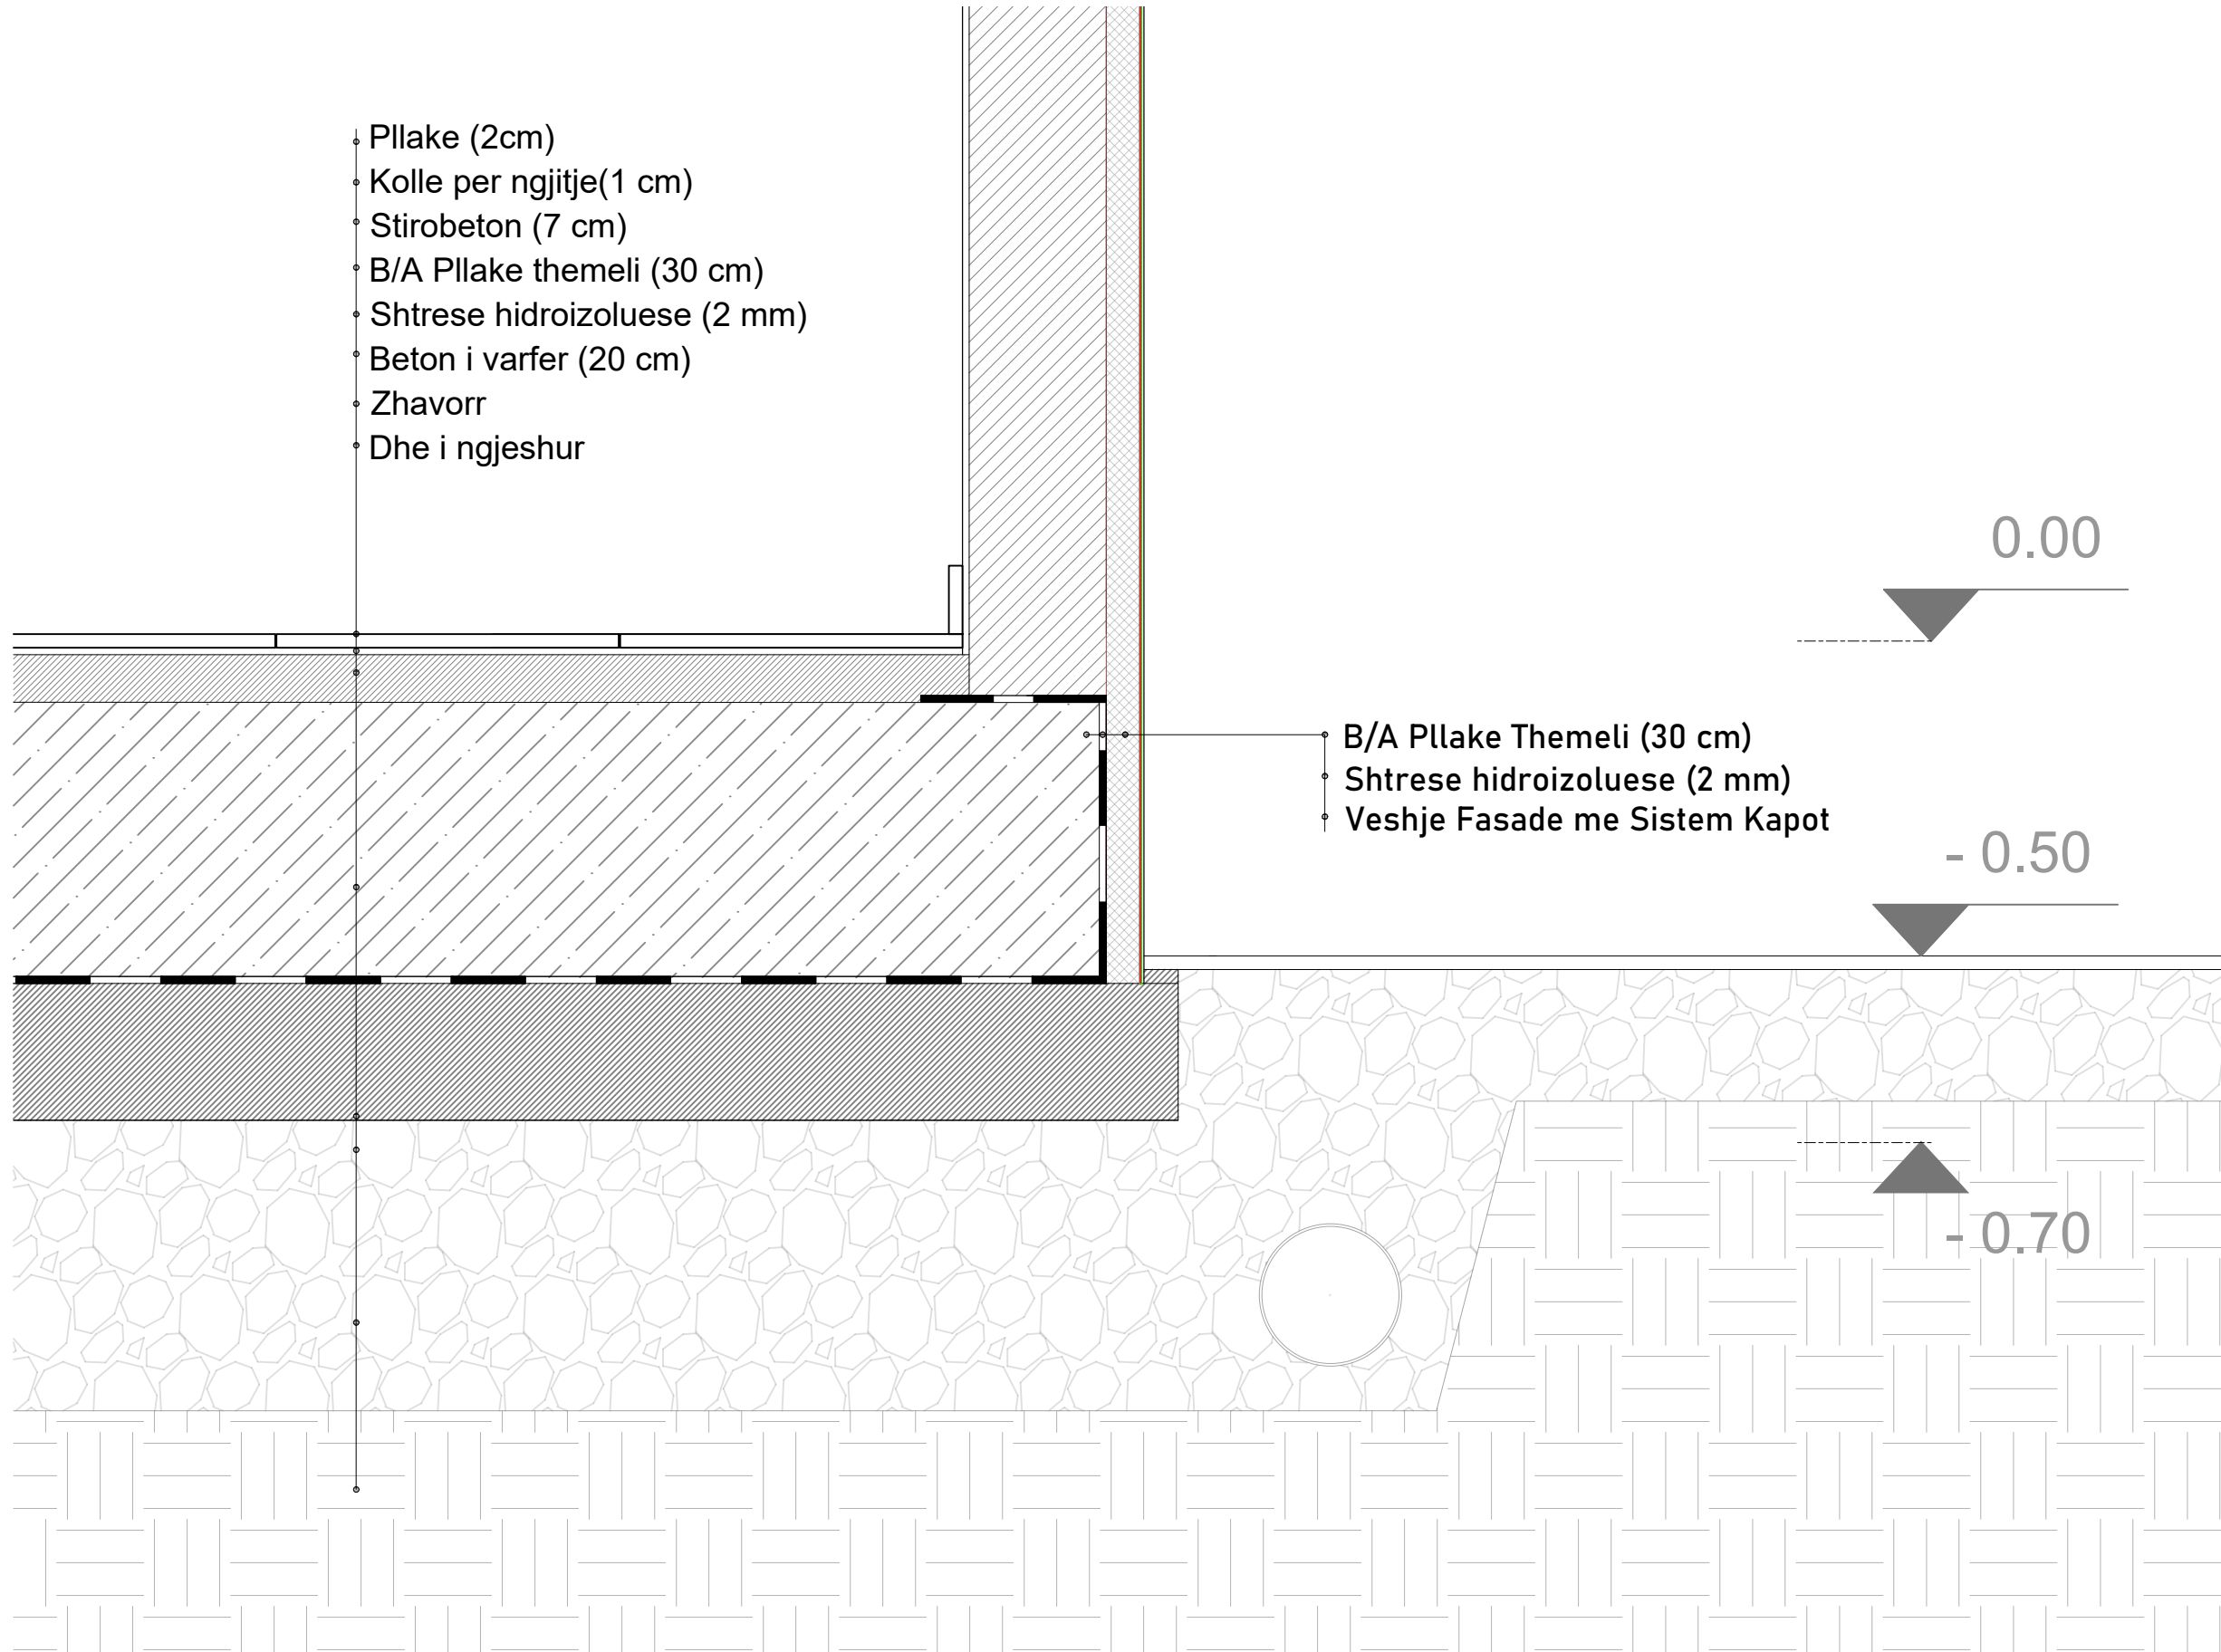

SHËNIME:



2020.04.27
16:44:19
+02'00'

commonsense.studio

Adresa : Rruga 'Naim Frashëri', Nr. 1, Tiranë
Email : info@commonsense.studio
Cel : + 355 67 36 51 480

kodi i projektit

projekti arkitektonik P 1927

emërtimi i projektit

Projekte Model për Rindërtimin
e Shtëpive Individuale

klienti

emërtimi i fletës

Detaje

nr. i fletës	shkalla	data
7	1/10	10/04/2020

projektoves

ark.Jurtin HAJRO A.1376

jurtin@commonsense.studio

ark.Sindi BALLA sindi@commonsense.studio

ark.Mario ALLA mario@commonsense.studio

inxh. Elektrik Mustafa MALO E.0138/2

klodian.malo@yahoo.com

inxh. Mekanik Artur DADO M.0812/1

turi@hydroenergy.al

inxh. Hidroteknik Nikolin RISILIA K.2163/1

niko@hydroenergy.al

inxh. Ndërtimi Arben DERVISHI K.0215/6





ave_consulting@yahoo.com

Në mbështetje të ligjit nr.9380, datë 28.4.2005 "Për të drejtat e autorit dhe të drejtat tjera të përafërta" të ndryshuar, botuese, kopjimi ose ndryshimi, pa lejen paraprake të autorit është i ndaluar. Sistemi i forcave të rëndësës të këtij projekti është një pjesë integrale e projektimit arkitektonik.

FASADA

Model 1_ (1+1)

70 m²

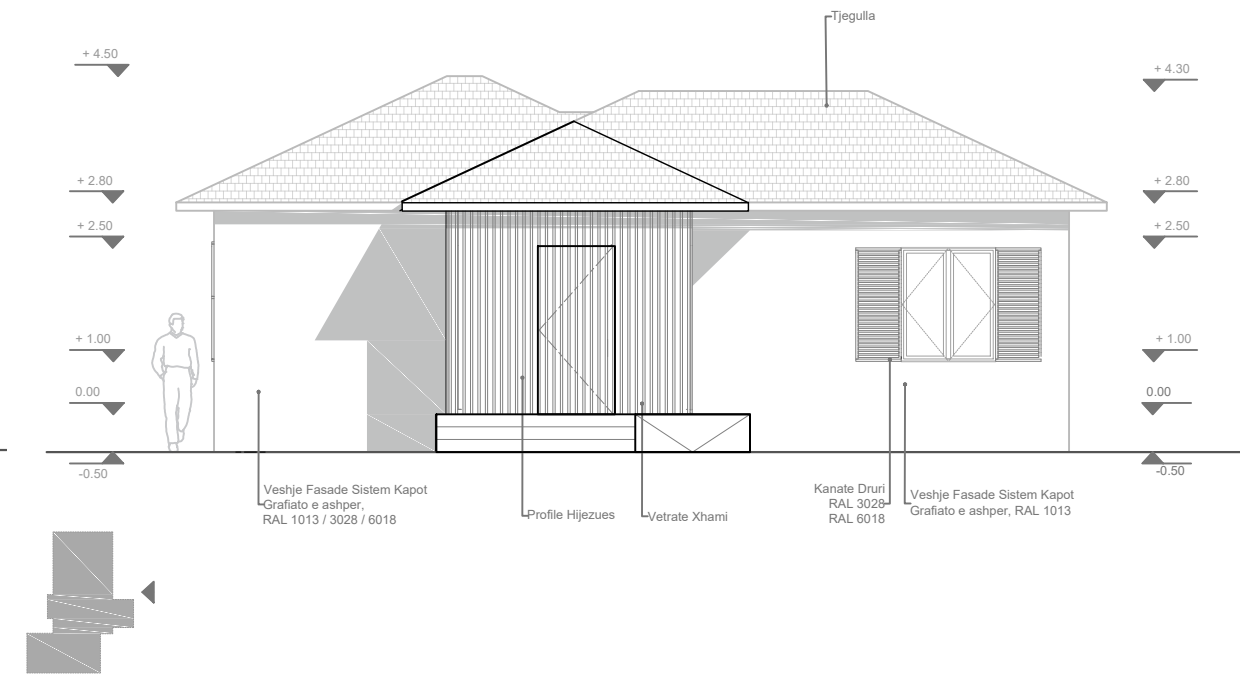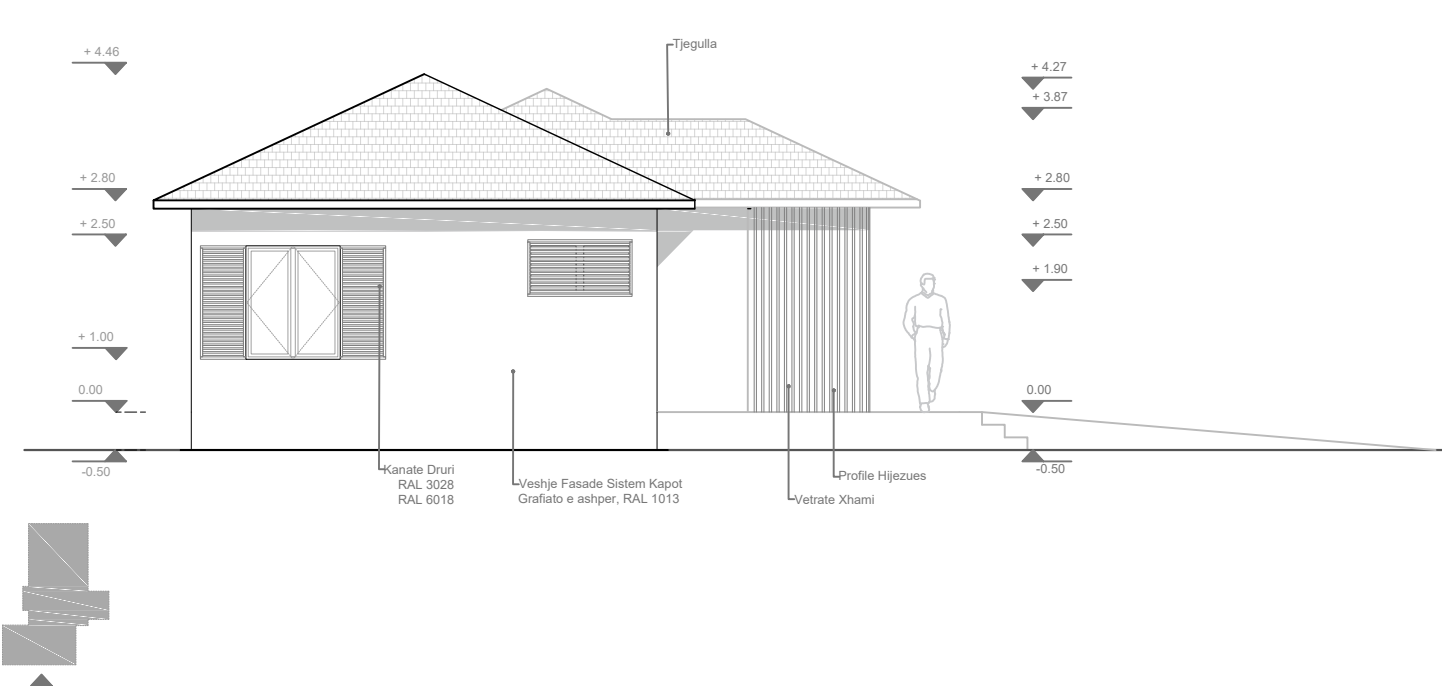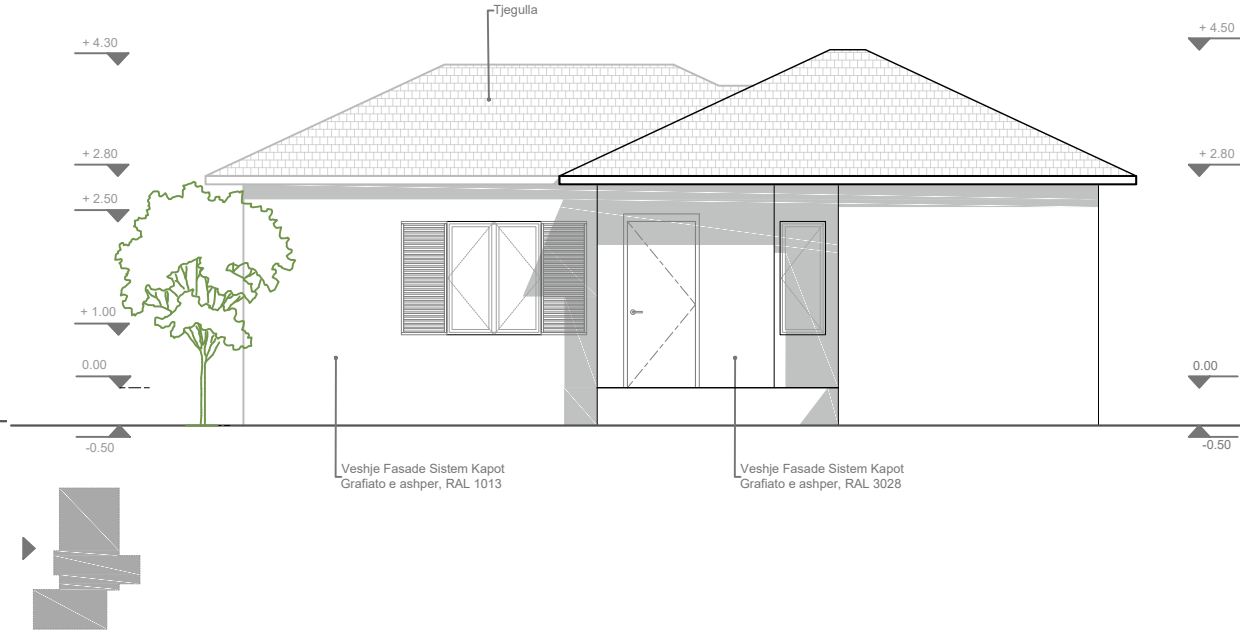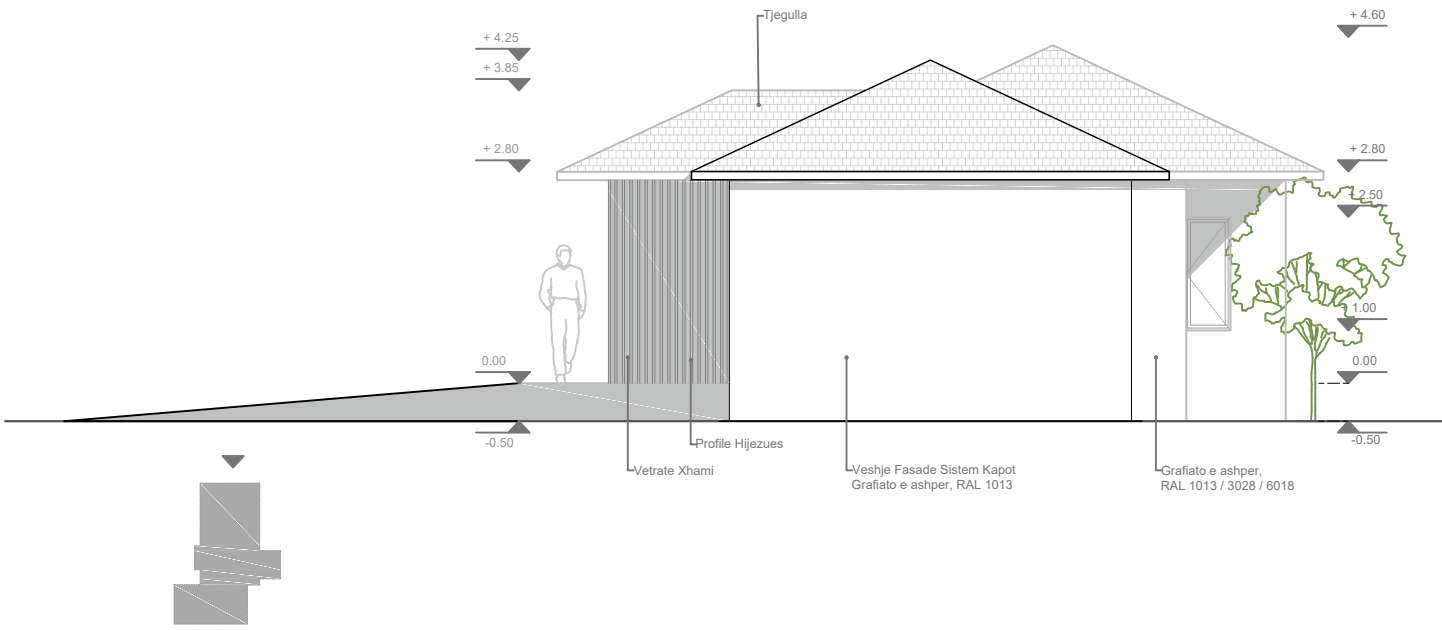

SHËNIME:

commonsense.studio

Adresa : Rruga 'Naim Frashëri', Nr. 1, Tiranë
 Email : info@commonsense.studio
 Cel : + 355 67 36 51 480

kodi i projektit

projekti arkitektonik P 1927

emërtimi i projektit

Projekte Model per Rindertimin e Shtepive Individuale

klienti

emërtimi i fletës

FASADA

nr. i fletës	shkalla	data
8	1/100	10/04/2020

projektohet

ark.Jurtin HAJRO A.1376
 jurtin@commonsense.studio

ark.Sindi BALLA sindi@commonsense.studio

ark.Mario ALLA mario@commonsense.studio

inxh. Elektrik Mustafa MALO E.0138/2
 klodian.malo@yahoo.com

inxh. Mekanik Artur DADO M.0812/1
 turi@hydroanenergy.al

inxh. Hidroteknik Nikolin RISILIA K.2163/1
 niko@hydroanenergy.al

inxh. Ndertimi Arben DERVISHI K.0215/6
 ave_consulting@yahoo.com

Në mbështetje të ligjit nr.9380, datë 28.4.2005 "Për të drejtat e autorit dhe të drejtat tjera të përafërta" të ndryshuar, botuese, kopjimi ose ndryshimit, pa lejen paraprake të autorit është i ndaluar. Sistemi i forcave të rëndësës të këtij projekti është një pjesë integrale e projektimit arkitektonik.

PAMJE 3D

Model 1_ (1+1)

70 m²



PAMJE NGA OBORRI I PASME



PAMJE NGA KOPSHTI BUJQESOR

SHËNIME:

commonsense.studio

Adresa : Rruga 'Naim Frashëri', Nr. 1, Tiranë
Email : info@commonsense.studio
Cel : + 355 67 36 51 480

kodi i projektit

projekti arkitektonik P 1927

emërtimi i projektit

Projekte Model per Rindertimin
e Shtepive Individuale

klienti

emërtimi i fletës

Pamje 3D

nr. i fletës	shkalla	data
9	-	10/04/2020

projektoves

ark.Jurtin HAJRO A.1376
jurtin@commonsense.studio

ark.Sindi BALLA sindi@commonsense.studio

ark.Mario ALLA mario@commonsense.studio

inxh. Elektrik Mustafa MALO E.0138/2
klodian.malo@yahoo.com

inxh. Mekanik Artur DADO M.0812/1
turi@hydroanenergy.al

inxh. Hidroteknik Nikolin RISILIA K.2163/1
niko@hydroanenergy.al


inxh. Ndertimi Arben DERVISHI K.0215/6
ave_consulting@yahoo.com

Në mbështetje të ligjit nr.9380, datë 28.4.2005 "Për të drejtat e autorit dhe të drejtat tjera të përafërta" të ndryshuar, botuese, kopjimi ose ndryshimit, pa lejen paraprake të autorit është i ndaluar. Sistemi i forcave të rëndësës të këtij projekti është një pjesë integrale e projektimit arkitektonik.

PLAN MOBILIMI

Model 2_ (2+1)

80 m²

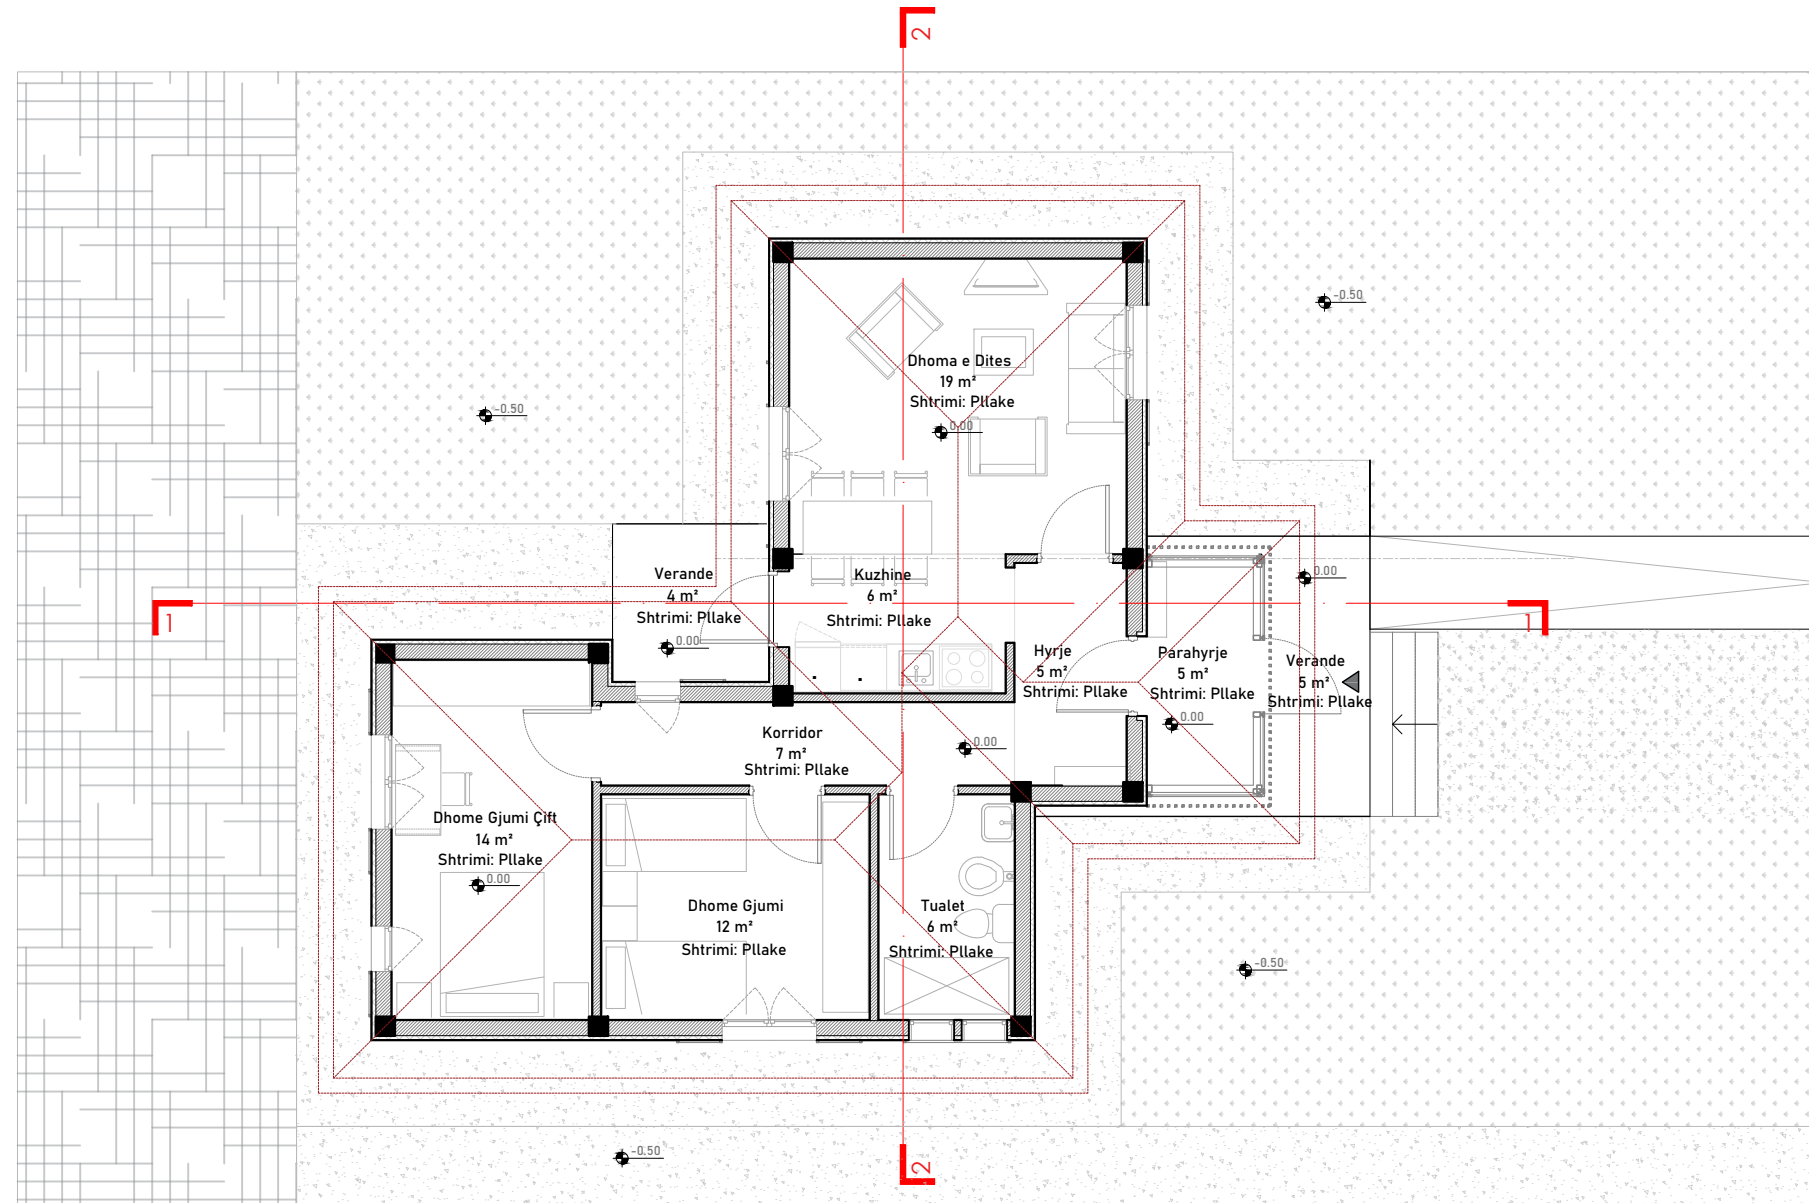

SHËNIME:

commonsense.studio

Adresa : Rruga 'Naim Frashëri', Nr. 1, Tiranë
Email : info@commonsense.studio
Cel : + 355 67 36 51 480

kodi i projektit

projekti arkitektonik P 1927

emërtimi i projektit

Projekte Model per Rindertimin
e Shtepive Individuale

klienti

emërtimi i fletës

Planimetri Kati / Plan Mobilimi

nr. i fletës	shkalla	data
1	1/100	10/04/2020

projektues

ark.Jurtin HAJRO A.1376
jurtin@commonsense.studio

ark.Sindi BALLA sindi@commonsense.studio

ark.Mario ALLA mario@commonsense.studio

inxh. Elektrik Mustafa MALO E.0138/2
klodian.malo@yahoo.com

inxh. Mekanik Artur DADO M.0812/1
turi@hydroanenergy.al

inxh. Hidroteknik Nikolin RISILIA K.2163/1
niko@hydroanenergy.al


inxh. Ndertimi Arben DERVISHI K.0215/6
ave_consulting@yahoo.com

Në mbështetje të ligjit nr.9380, datë 28.4.2005 *Për të drejtat e autorit dhe të drejtat tjera të përafërta* të ndryshuar, botuese, kopjimi ose ndryshimit, pa lejen paraprake të autorit është i ndaluar. Sistemi i forcave të rëndësës të këtij projekti është një pjesë integrale e projektimit arkitektonik.

PLANIMETRI KATI

Model 2_ (2+1)

80 m²

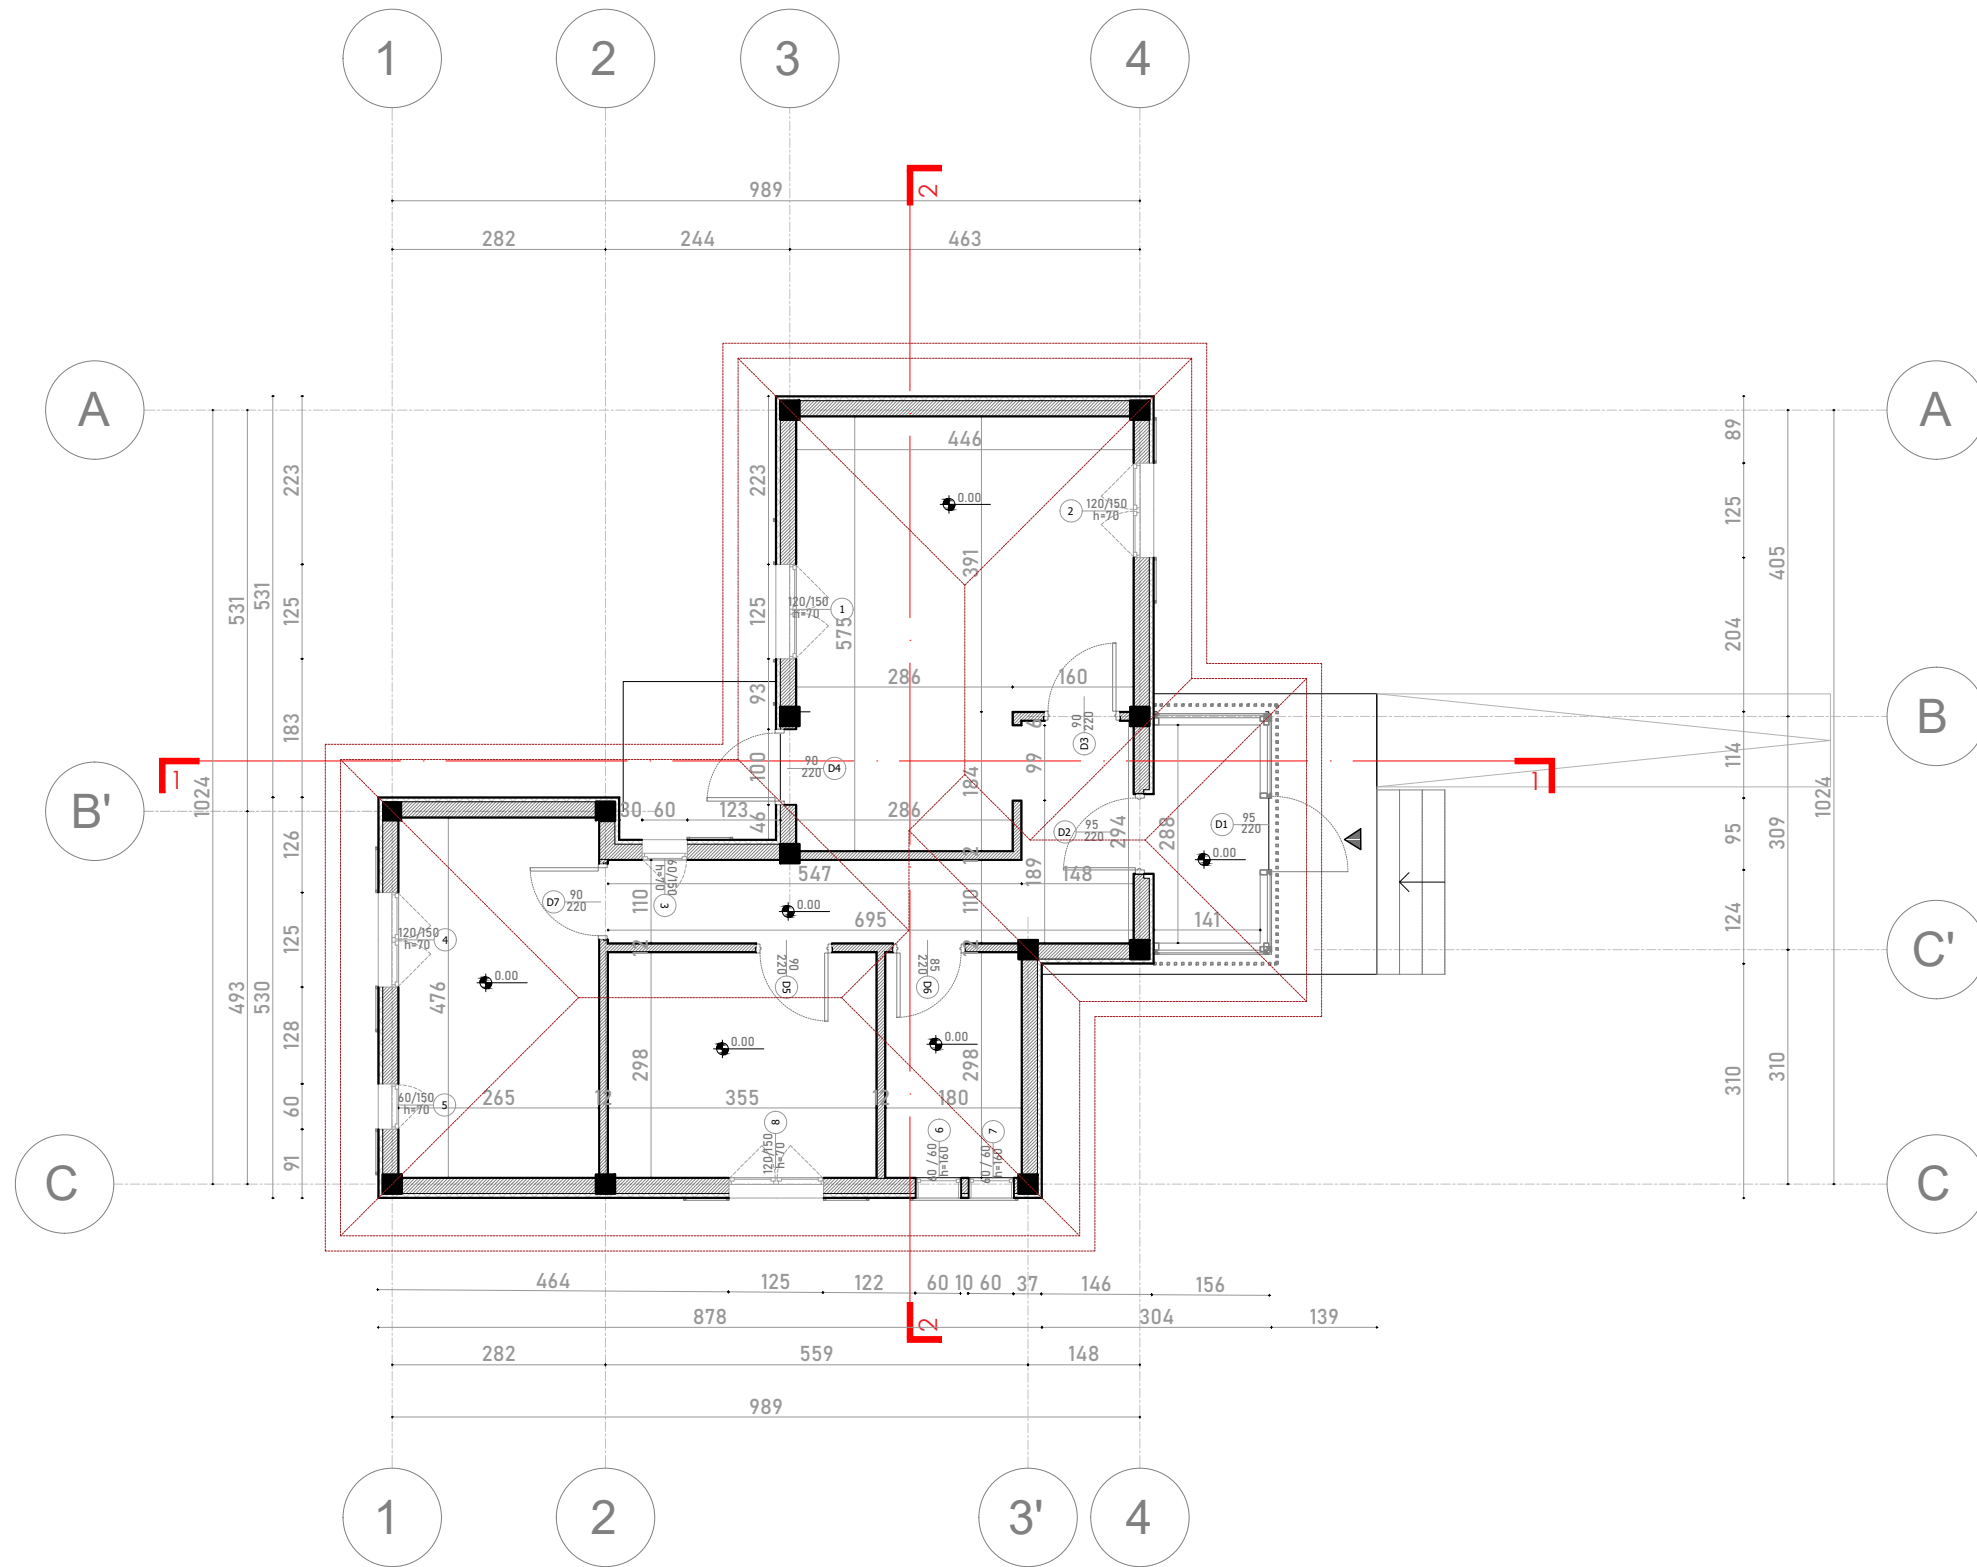

SHËNIME:

commonsense.studio

Adresa : Rruga 'Naim Frashëri', Nr. 1, Tiranë
 Email : info@commonsense.studio
 Cel : + 355 67 36 51 480

kodi i projektit

projekti arkitektonik P 1927

emërtimi i projektit

Projekte Model per Rindertimin
 e Shtepive Individuale

klienti

emërtimi i fletës

Plan Dimensionimi

nr. i fletës	shkalla	data
2	1/100	10/04/2020

projektoves

ark.Jurtin HAJRO A.1376
 jurtin@commonsense.studio

ark.Sindi BALLA sindi@commonsense.studio

ark.Mario ALLA mario@commonsense.studio

inxh. Elektrik Mustafa MALO E.0138/2
 klodian.malo@yahoo.com

inxh. Mekanik Artur DADO M.0812/1
 turi@hydroanenergy.al

inxh. Hidroteknik Nikolin RISILIA K.2163/1
 niko@hydroanenergy.al


inxh. Ndertimi Arben DERVISHI K.0215/6
 ave_consulting@yahoo.com

Në mbështetje të ligjit nr.9380, datë 28.4.2005 *Për të drejtat e autorit dhe të drejtat tjera të përafërta* të ndryshuar, botuese, kopjimi ose ndryshimit, pa lejen paraprake të autorit është i ndaluar. Sistemi i forcave të rëndësës të këtij projekti është një pjesë integrale e projektimit arkitektonik.

PLANIMETRI STRUKTURE

Model 2_ (2+1)

80 m²

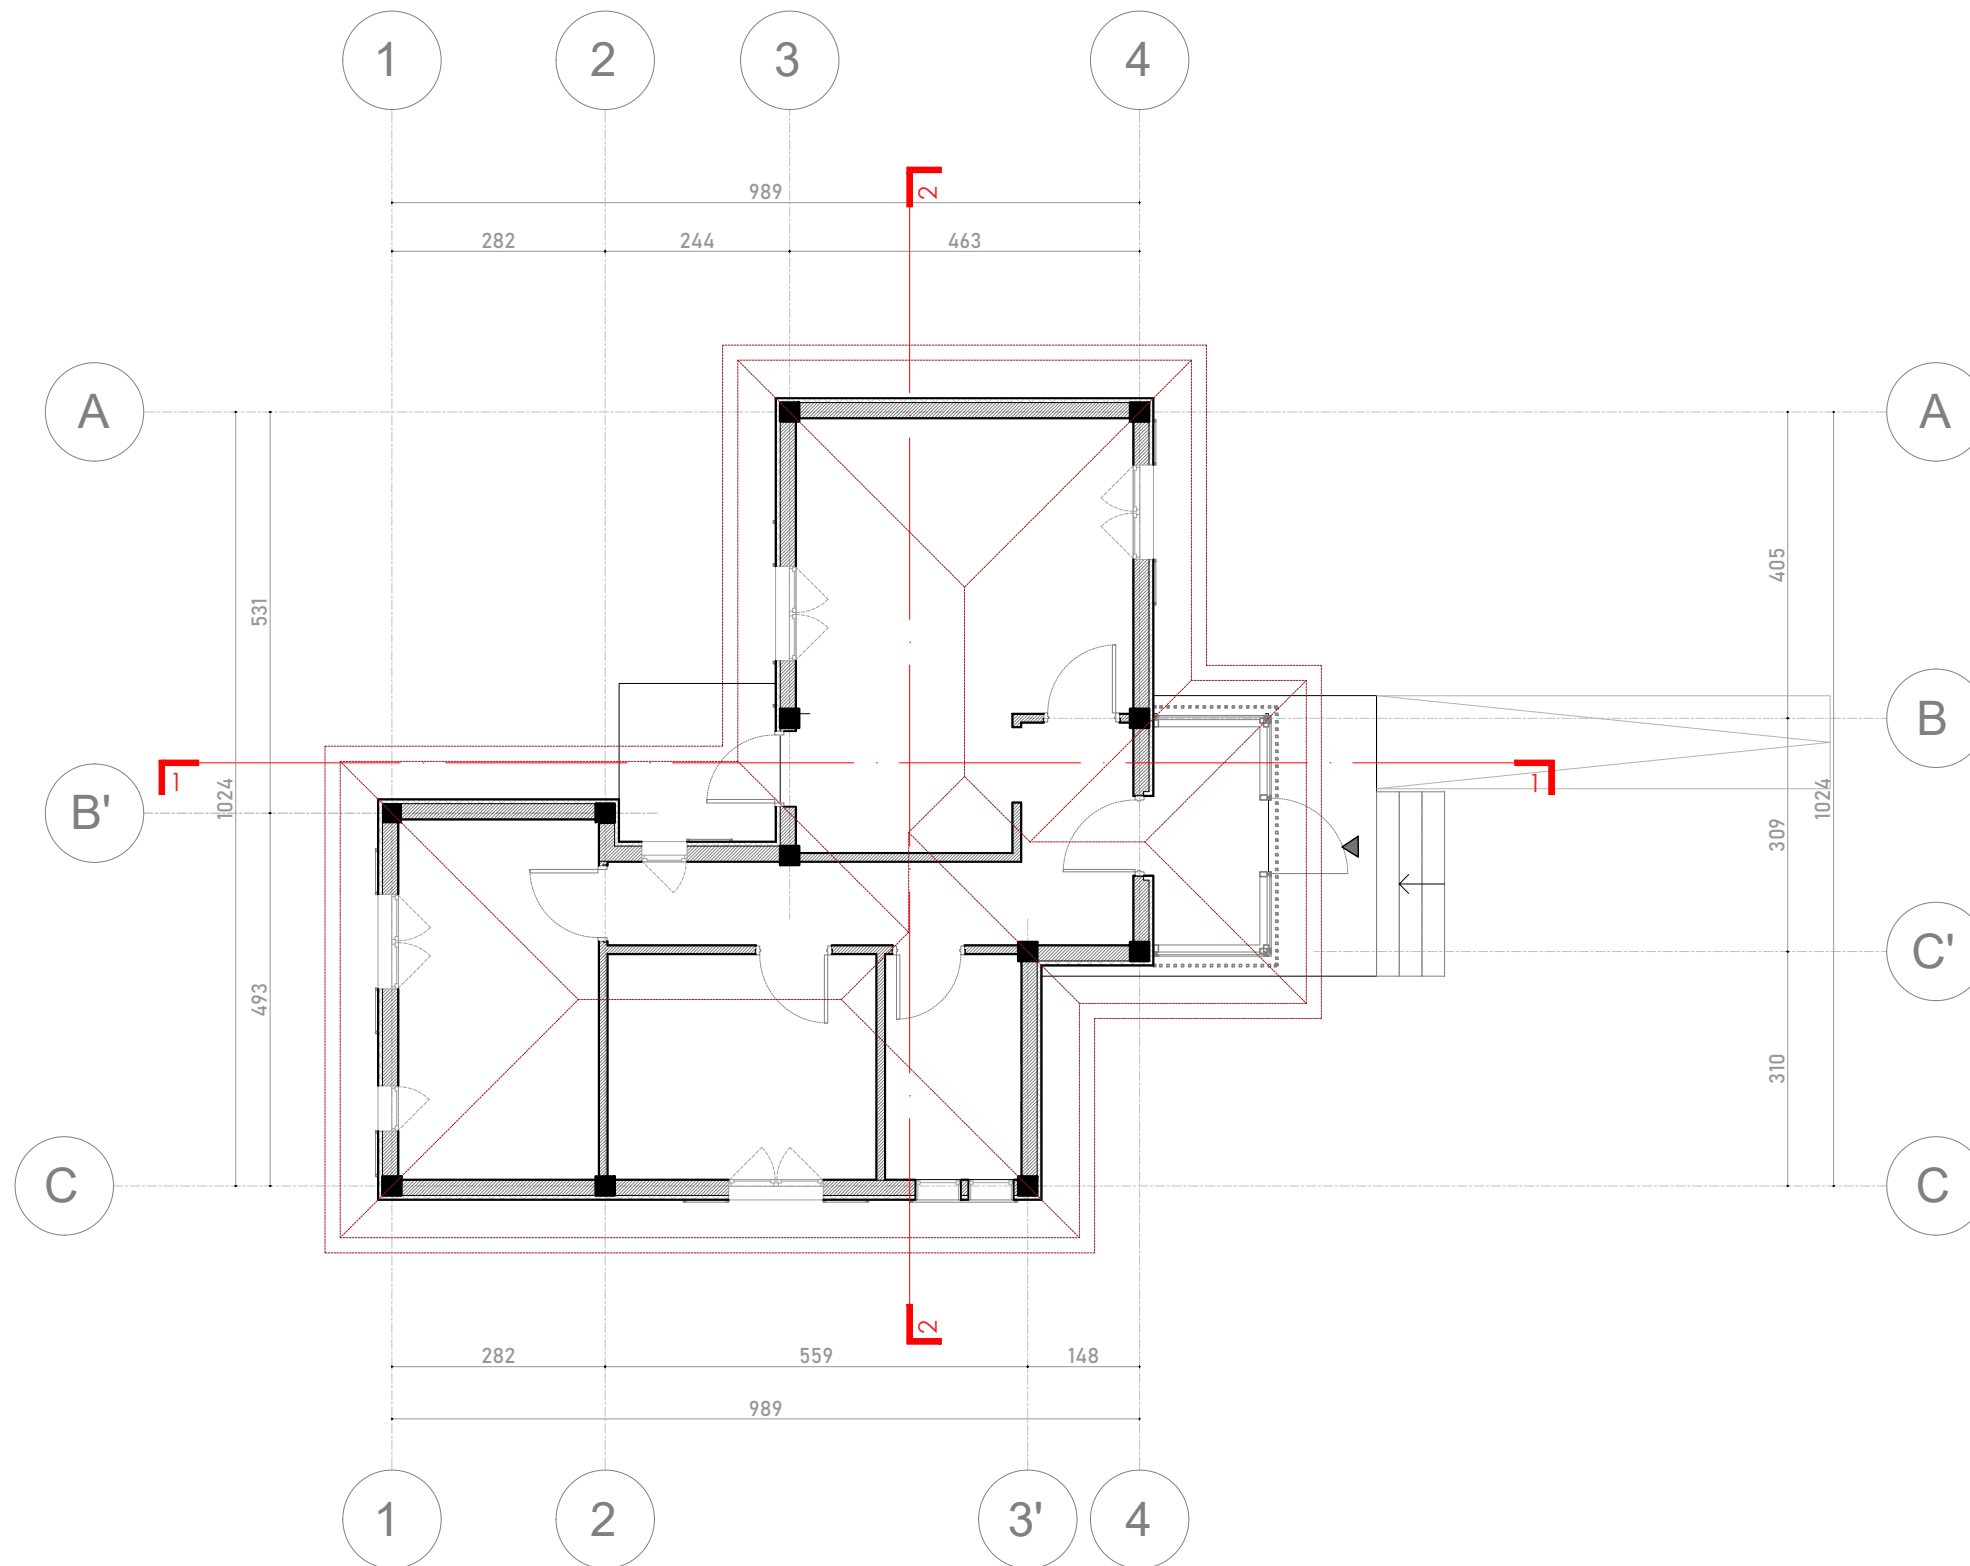

SHËNIME:

commonsense.studio

Adresa : Rruga 'Naim Frashëri', Nr. 1, Tiranë
 Email : info@commonsense.studio
 Cel : + 355 67 36 51 480

kodi i projektit

projekti arkitektonik P 1927

emërtimi i projektit

Projekte Model per Rindertimin
 e Shtepive Individuale

klienti

emërtimi i fletës

Plan Struktura

nr. i fletës	shkalla	data
3	1/100	10/04/2020

projektoves

ark.Jurtin HAJRO A.1376
 jurtin@commonsense.studio

ark.Sindi BALLA sindi@commonsense.studio

ark.Mario ALLA mario@commonsense.studio

inxh. Elektrik Mustafa MALO E.0138/2
 klodian.malo@yahoo.com

inxh. Mekanik Artur DADO M.0812/1
 turi@hydroanenergy.al

inxh. Hidroteknik Nikolin RISILIA K.2163/1
 niko@hydroanenergy.al


inxh. Ndertimi Arben DERVISHI K.0215/6
 ave_consulting@yahoo.com

Në mbështetje të ligjit nr.9380, datë 28.4.2005 *Për të drejtat e autorit dhe të drejtat tjera të përafërta* të ndryshuar, botuese, kopjimi ose ndryshimit, pa lejen paraprake të autorit është i ndaluar. Sistemi i forcave të rëndësës të këtij projekti është një pjesë integrale e projektimit arkitektonik.

PLANIMETRI CATIE

Model 2_ (2+1)

80 m²

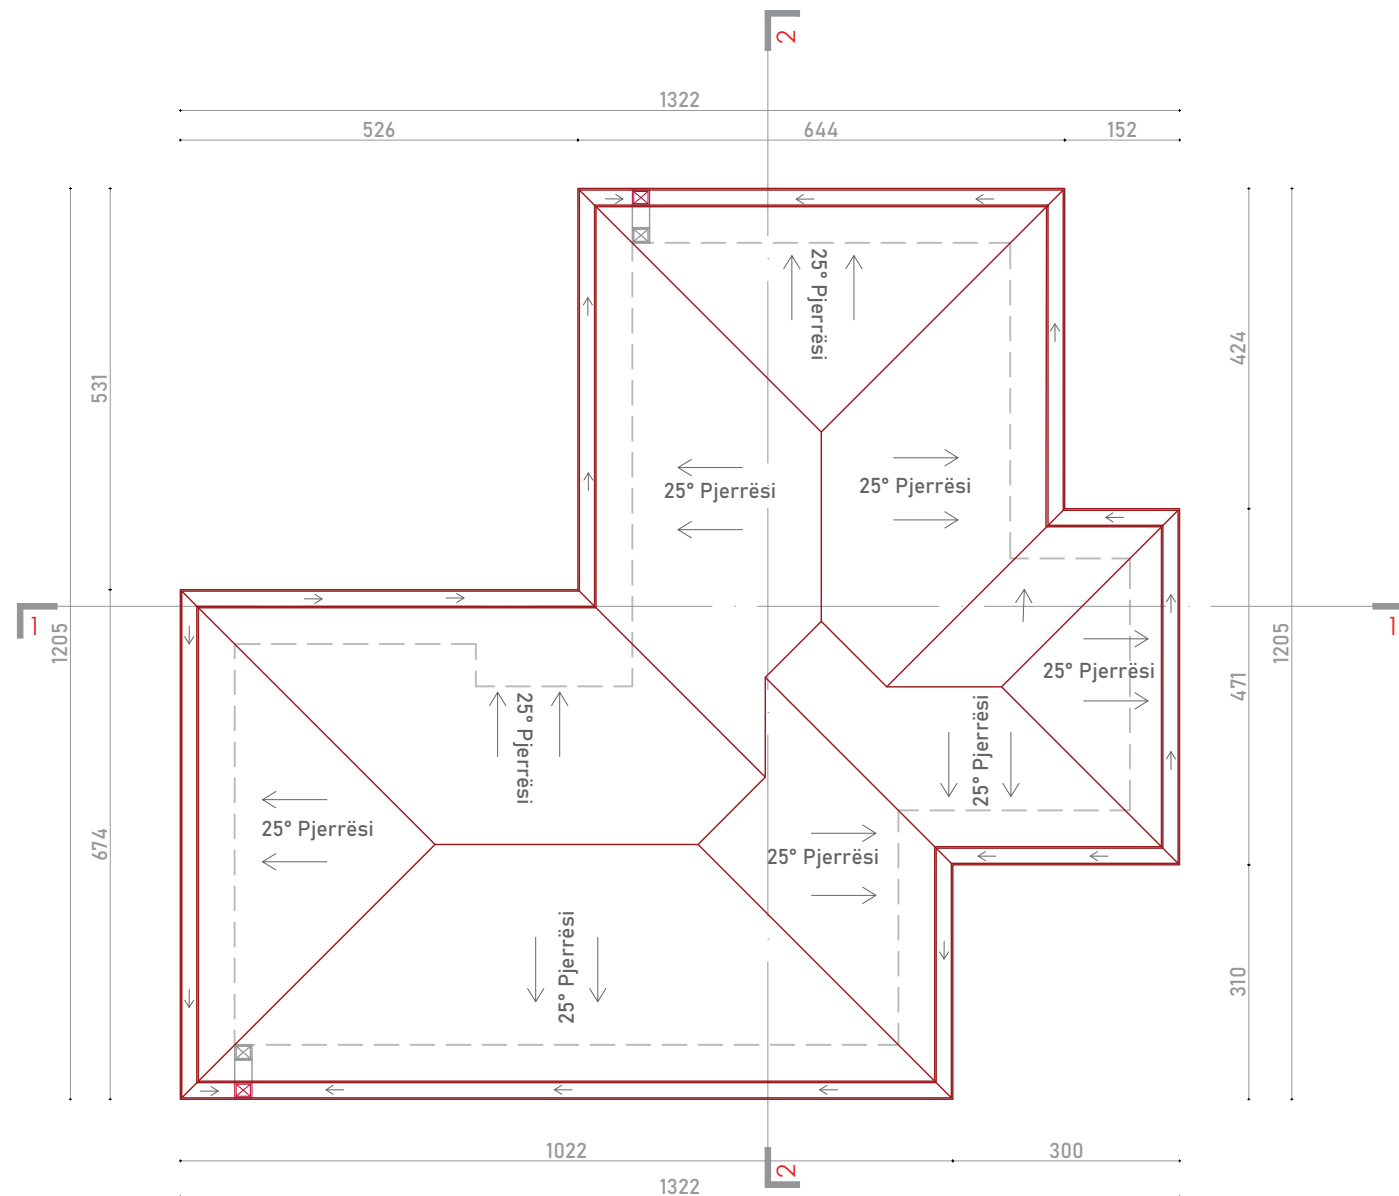

SHËNIME:

commonsense.studio

Adresa : Rruga 'Naim Frashëri', Nr. 1, Tiranë
Email : info@commonsense.studio
Cel : + 355 67 36 51 480

kodi i projektit

projekti arkitektonik P 1927

emërtimi i projektit

Projekte Model per Rindertimin
e Shtepive Individuale

klienti

emërtimi i fletës

Planimetri Catie

nr. i fletës	shkalla	data
4	1/100	10/04/2020

projektues

ark.Jurtin HAJRO A.1376
jurtin@commonsense.studio

ark.Sindi BALLA sindi@commonsense.studio

ark.Mario ALLA mario@commonsense.studio

inxh. Elektrik Mustafa MALO E.0138/2
klodian.malo@yahoo.com

inxh. Mekanik Artur DADO M.0812/1
turi@hydroanenergy.al

inxh. Hidroteknik Nikolin RISILIA K.2163/1
niko@hydroanenergy.al



inxh. Ndertimi Arben DERVISHI K.0215/6
ave_consulting@yahoo.com

Në mbështetje të ligjit nr.9380, datë 28.4.2005 "Për të drejtat e autorit dhe të drejtat tjera të përafërta" të ndryshuar, botuese, kopjimi ose ndryshimit, pa lejen paraprake të autorit është i ndaluar. Sistemi i forcave të rëndësës të këtij projekti është një pjesë integrale e projektimit arkitektonik.

PRERJE

Model 2_ (2+1)

80 m²

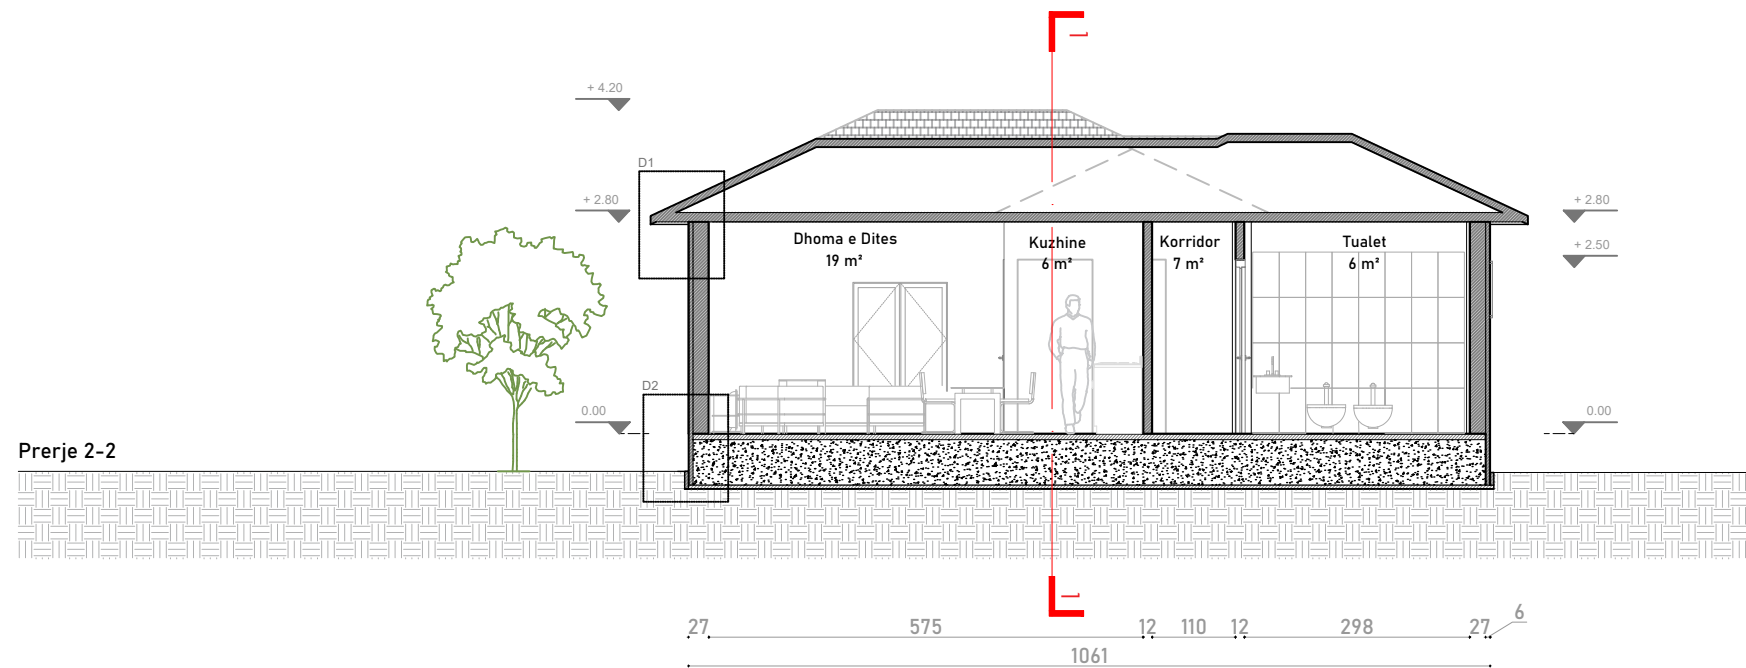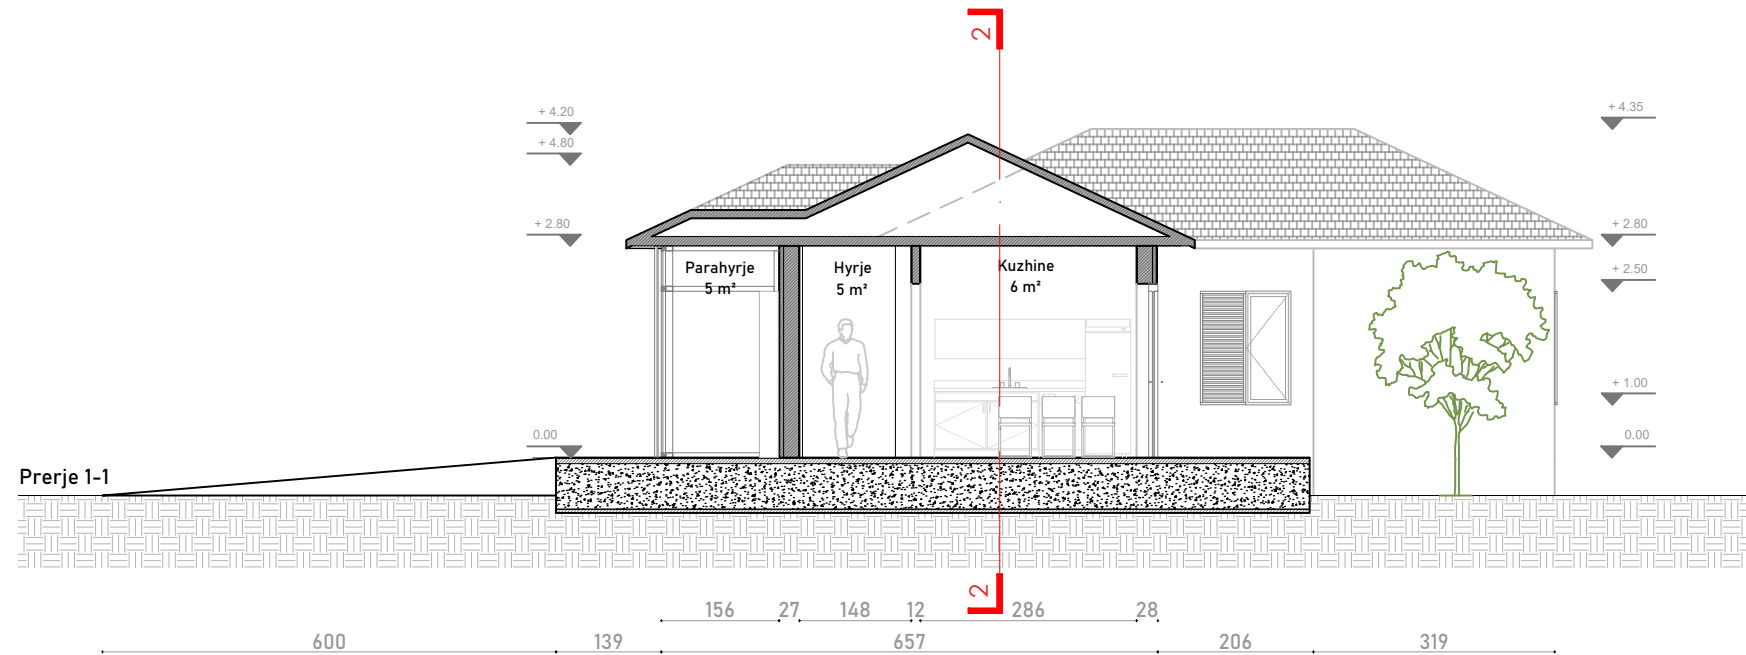

SHËNIME:

commonsense.studio

Adresa : Rruga 'Naim Frashëri', Nr. 1, Tiranë
 Email : info@commonsense.studio
 Cel : + 355 67 36 51 480

kodi i projektit

projekti arkitektonik P 1927

emërtimi i projektit

Projekte Model per Rindertimin
 e Shtepive Individuale

klienti

emërtimi i fletës

PRERJE

nr. i fletës	shkalla	data
5	1/100	10/04/2020

projektoves

ark.Jurtin HAJRO A.1376
 jurtin@commonsense.studio

ark.Sindi BALLA sindi@commonsense.studio

ark.Mario ALLA mario@commonsense.studio

inxh. Elektrik Mustafa MALO E.0138/2
 klodian.malo@yahoo.com



inxh. Mekanik Artur DADO M.0812/1
 turi@hydroanenergy.al

inxh. Hidroteknik Nikolin RISILIA K.2163/1
 niko@hydroanenergy.al

inxh. Ndertimi Arben DERVISHI K.0215/6
 ave_consulting@yahoo.com

Në mbështetje të ligjit nr.9380, datë 28.4.2005 *Për të drejtat e autorit dhe të drejtat tjera të përafërta* të ndryshuar, botuese, kopjimi ose ndryshimit, pa lejen paraprake të autorit është i ndaluar. Sistemi i forcave të rëndësës të këtij projekti është një pjesë integrale e projektimit arkitektonik.

D1
1:10

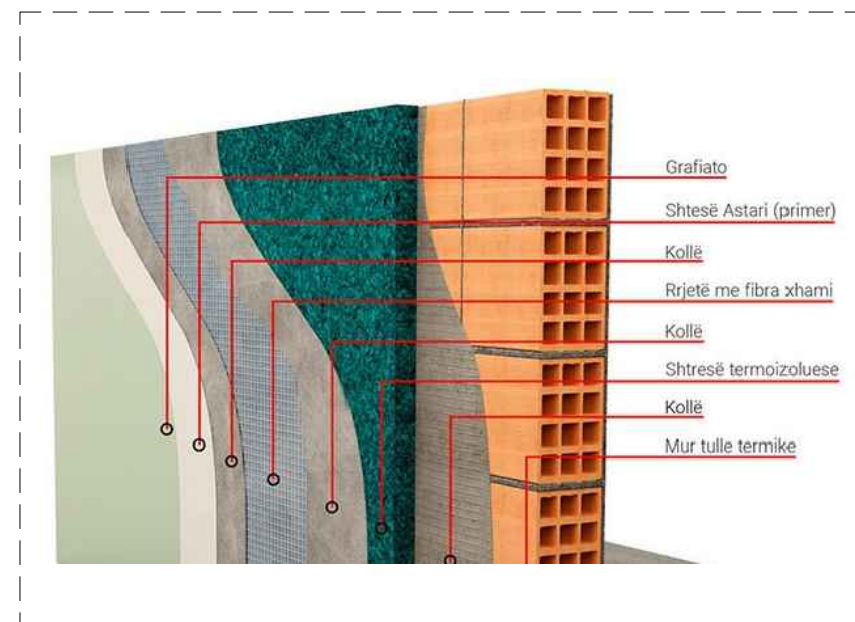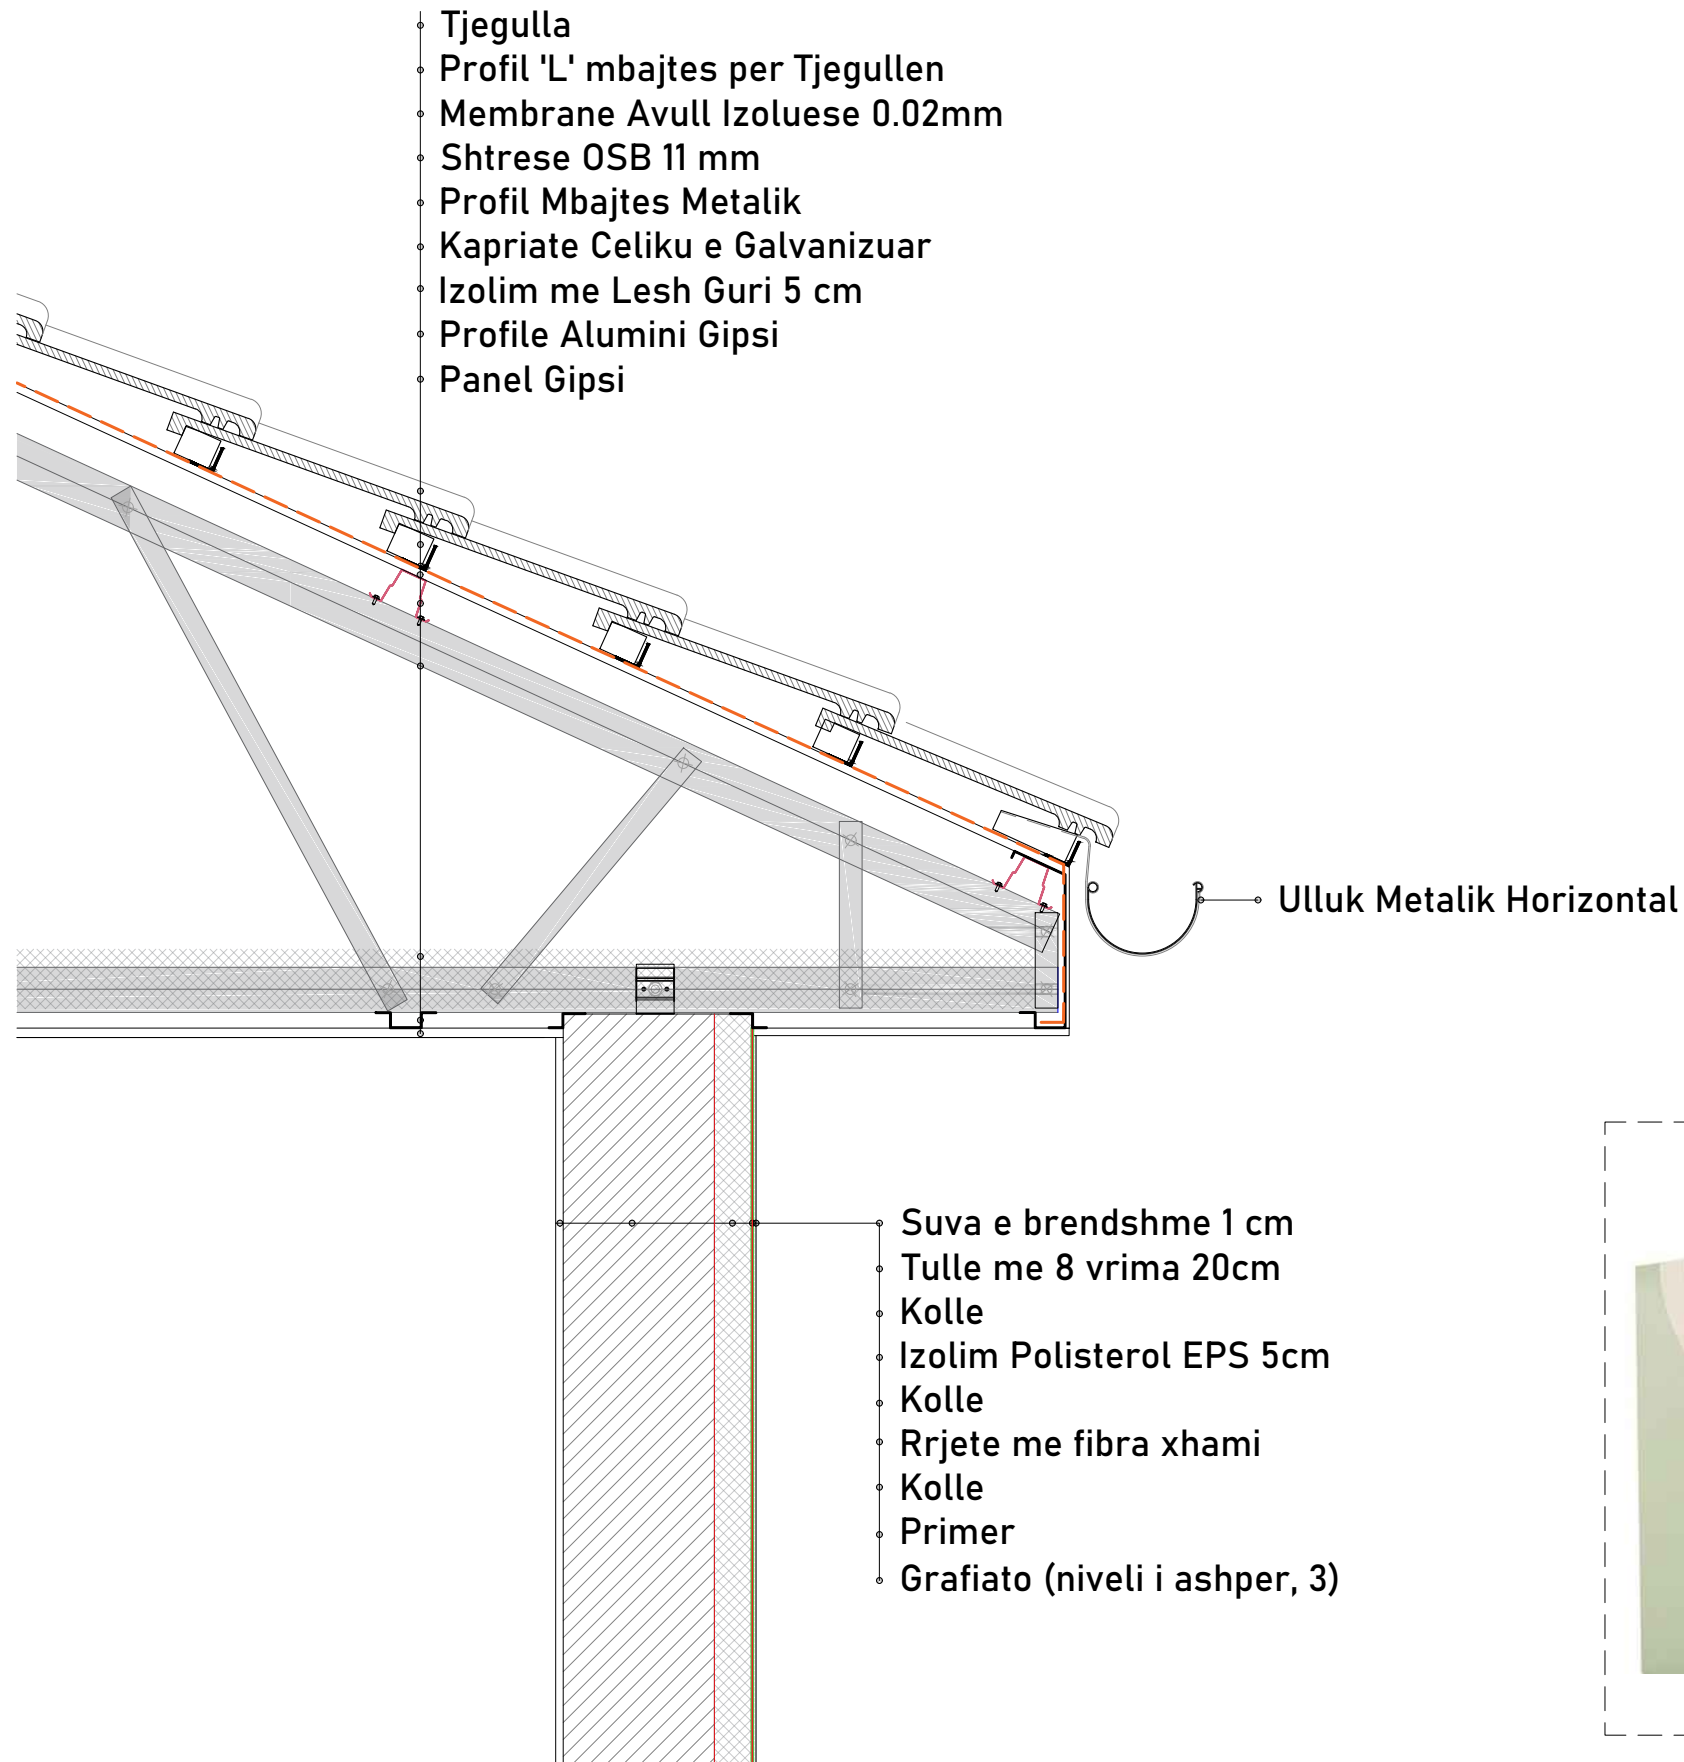

SHËNIME:

commonsense.studio

Adresa : Rruga 'Naim Frashëri', Nr. 1, Tiranë
Email : info@commonsense.studio
Cel : + 355 67 36 51 480

kodi i projektit

projekti arkitektonik P 1927

emërtimi i projektit

Projekte Model per Rindertimin
e Shtepive Individuale

klienti

emërtimi i fletës

Detaje

nr. i fletës	shkalla	data
6	1/10	10/04/2020

projektoves

ark.Jurtin HAJRO A.1376
jurtin@commonsense.studio

ark.Sindi BALLA sindi@commonsense.studio

ark.Mario ALLA mario@commonsense.studio

inxh. Elektrik Mustafa MALO E.0138/2
klodian.malo@yahoo.com


inxh. Mekanik Artur DADO M.0812/1
turi@hydroanenergy.al

inxh. Hidroteknik Nikolin RISILIA K.2163/1
niko@hydroanenergy.al

inxh. Ndertimi Arben DERVISHI K.0215/6
ave_consulting@yahoo.com

Në mbështetje të ligjit nr.9380, datë 28.4.2005 "Për të drejtat e autorit dhe të drejtat tjera të përafërta" të ndryshuar, botuese, kopjimi ose ndryshimit, pa lejen paraprake të autorit është i ndaluar. Sistemi i forcave të rëndësës të këtij projekti është një pjesë integrale e projektimit arkitektonik.

D2
1:10

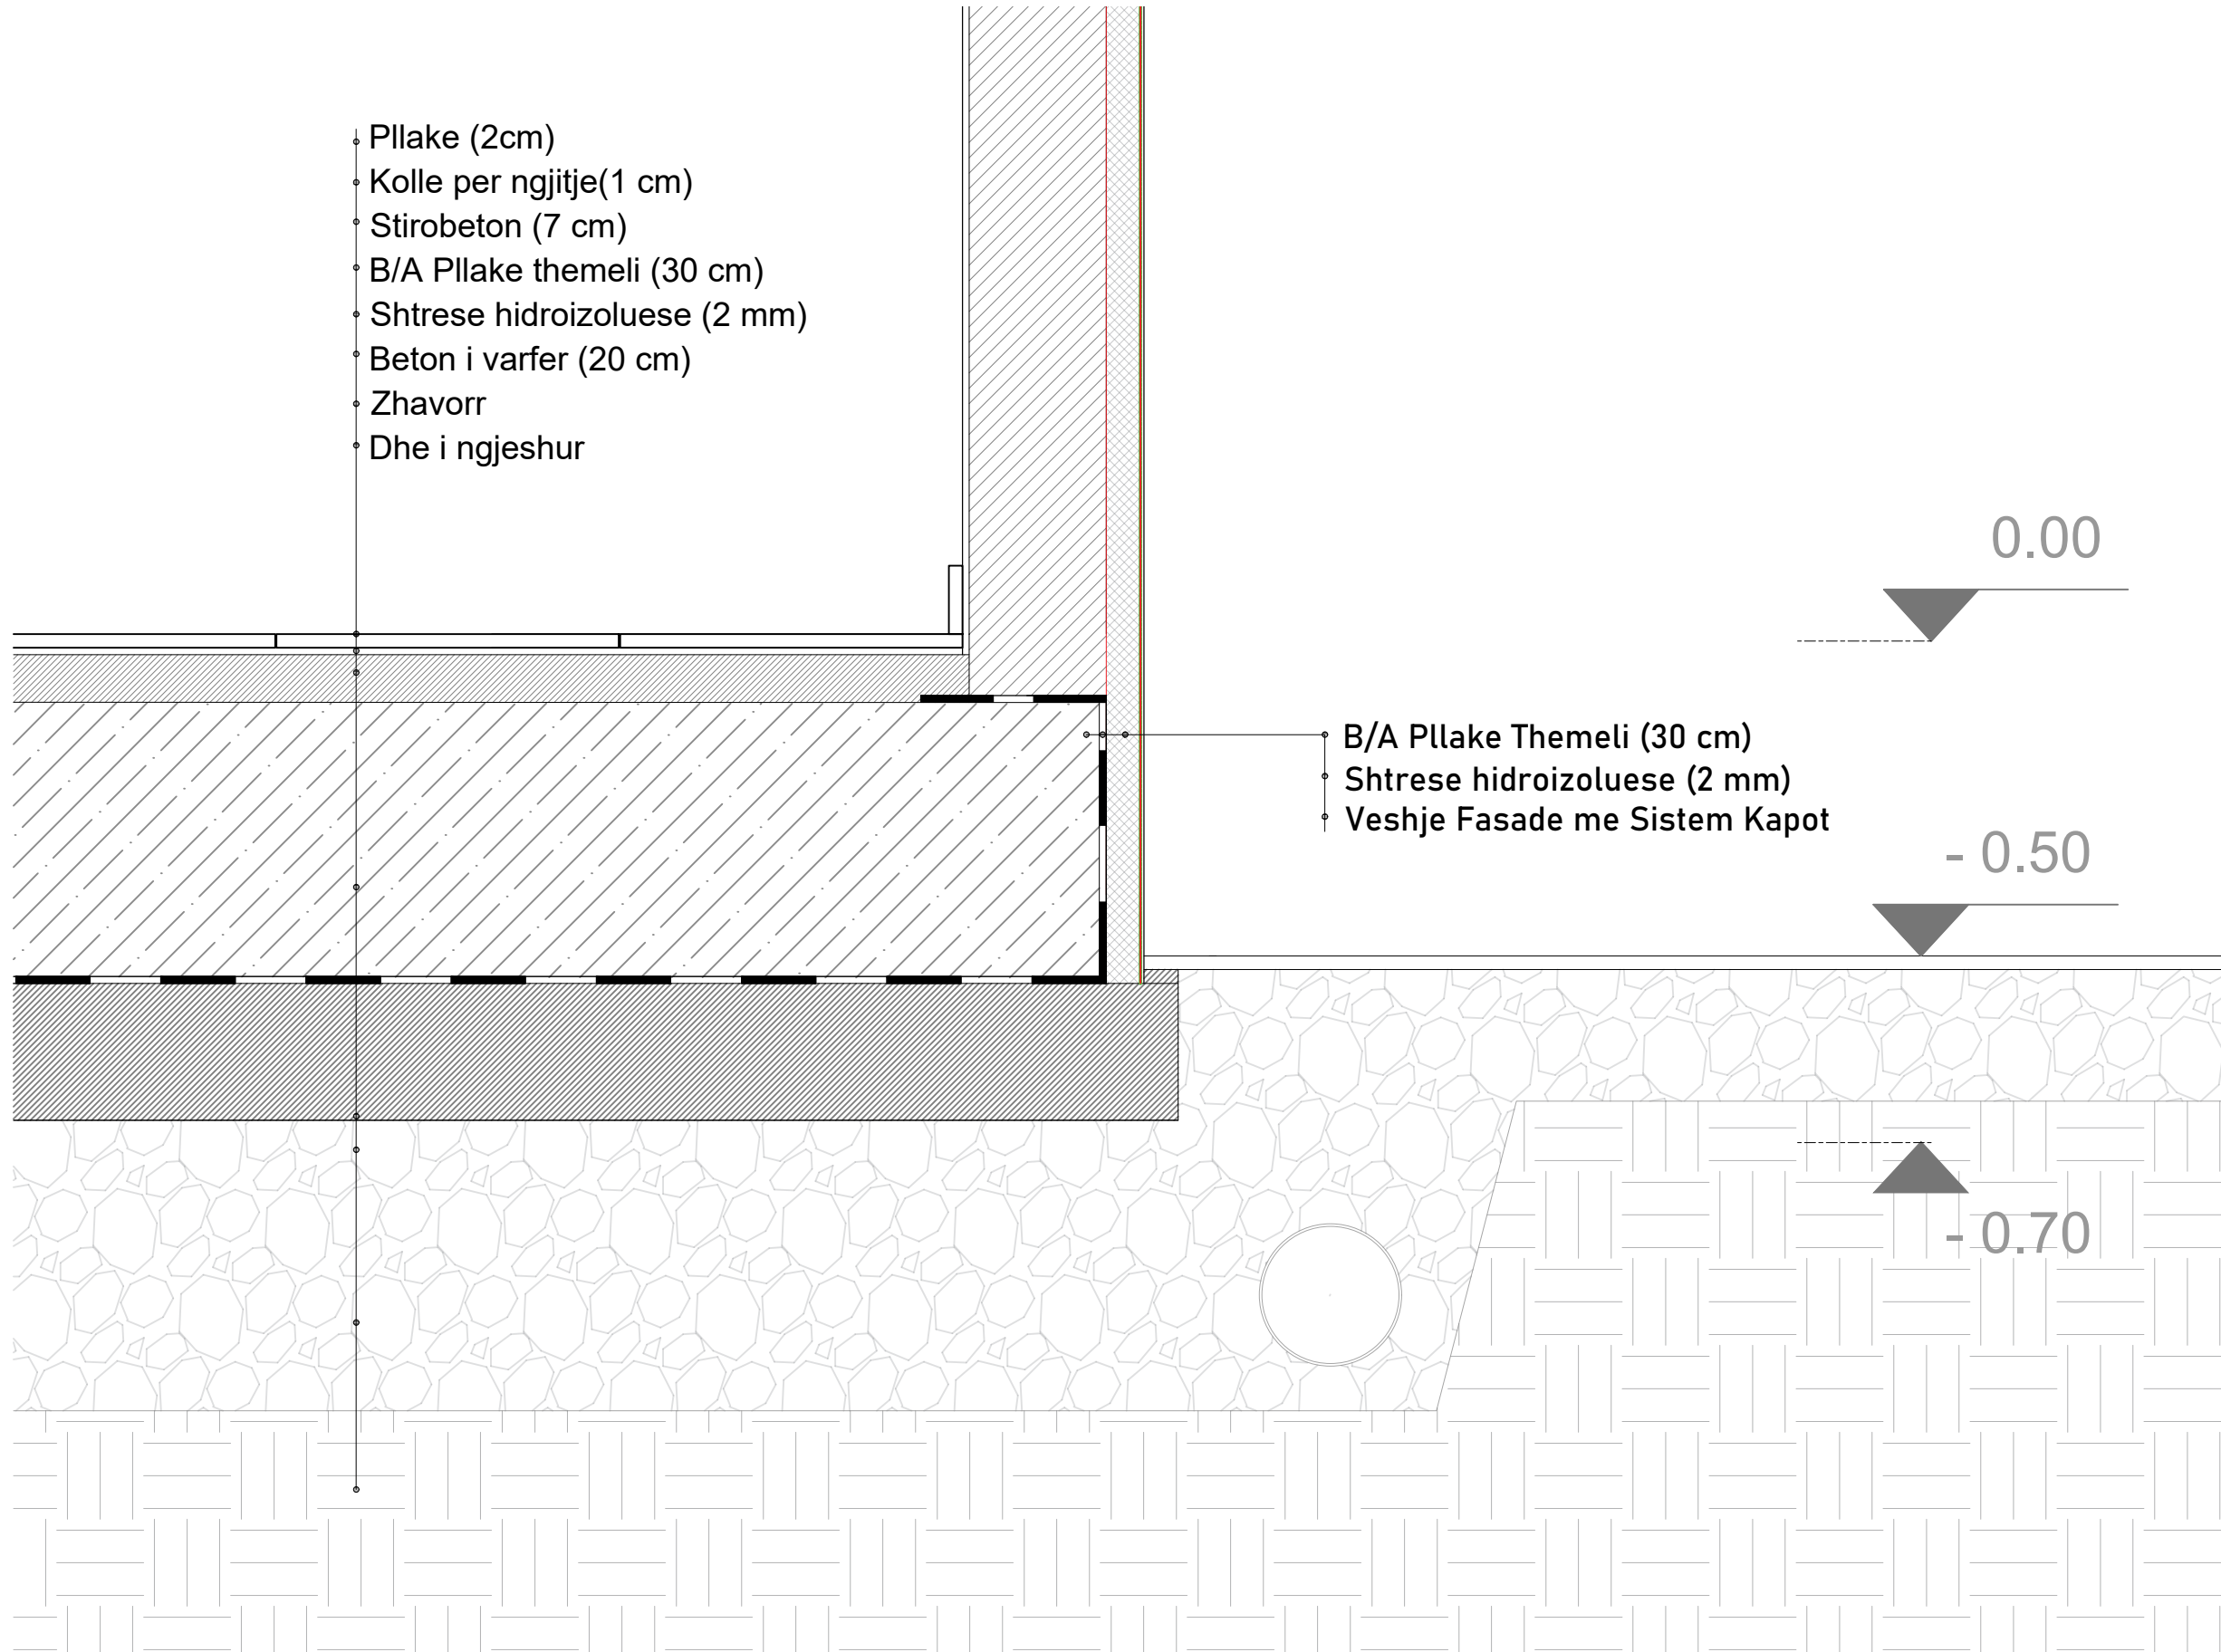

- Pllake (2cm)
- Kollë për ngjitje(1 cm)
- Stirobeton (7 cm)
- B/A Pllake themeli (30 cm)
- Shtrese hidroizoluese (2 mm)
- Beton i varfer (20 cm)
- Zhavorr
- Dhe i ngjeshur

- B/A Pllake Themeli (30 cm)
- Shtrese hidroizoluese (2 mm)
- Veshje Fasade me Sistem Kapot

0.00

- 0.50

- 0.70

SHËNIME:



2020.04.27
16:44:19
+02'00'

commonsense.studio

Adresa : Rruga 'Naim Frashëri', Nr. 1, Tiranë
Email : info@commonsense.studio
Cel : + 355 67 36 51 480

kodi i projektit

projekti arkitektonik P 1927

emërtimi i projektit

Projekte Model për Rindërtimin
e Shtëpive Individuale

klienti

emërtimi i fletës

Detaje

nr. i fletës	shkalla	data
7	1/10	10/04/2020

projektoves

ark.Jurtin HAJRO A.1376
jurtin@commonsense.studio

ark.Sindi BALLA sindi@commonsense.studio

ark.Mario ALLA mario@commonsense.studio

inxh. Elektrik Mustafa MALO E.0138/2
klodian.malo@yahoo.com

inxh. Mekanik Artur DADO M.0812/1
turi@hydroenergy.al

inxh. Hidroteknik Nikolin RISILIA K.2163/1
niko@hydroenergy.al

inxh. Ndërtimi Arben DERVISHI K.0215/6
ave_consulting@yahoo.com





Në mbështetje të ligjit nr.9380, datë 28.4.2005 "Për të drejtat e autorit dhe të drejtat tjera të përafërta" të ndryshuar, botuese, kopjimi ose ndryshimi, pa lejen paraprake të autorit është i ndaluar. Sistemi i forcave të rëndësës të këtij projekti është një pjesë integrale e projektimit arkitektonik.

FASADA

Model 2_ (2+1)

80 m²

SHËNIME:

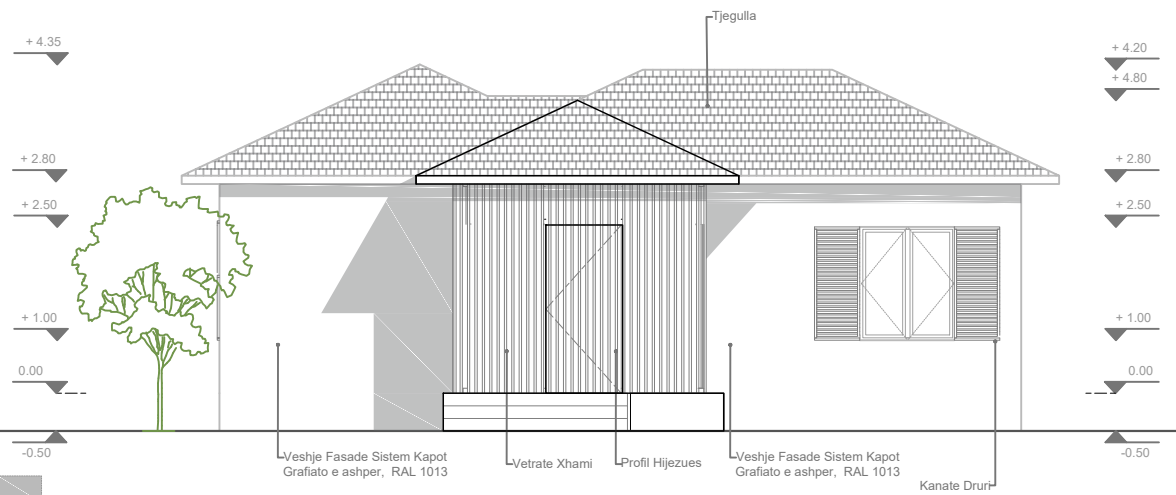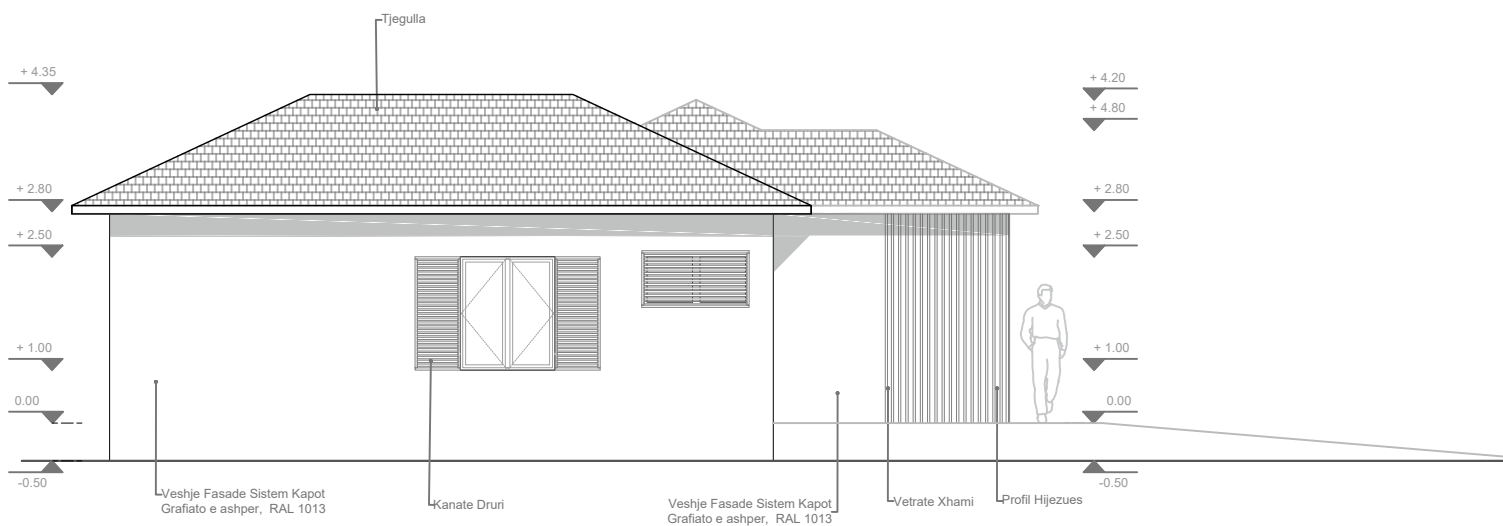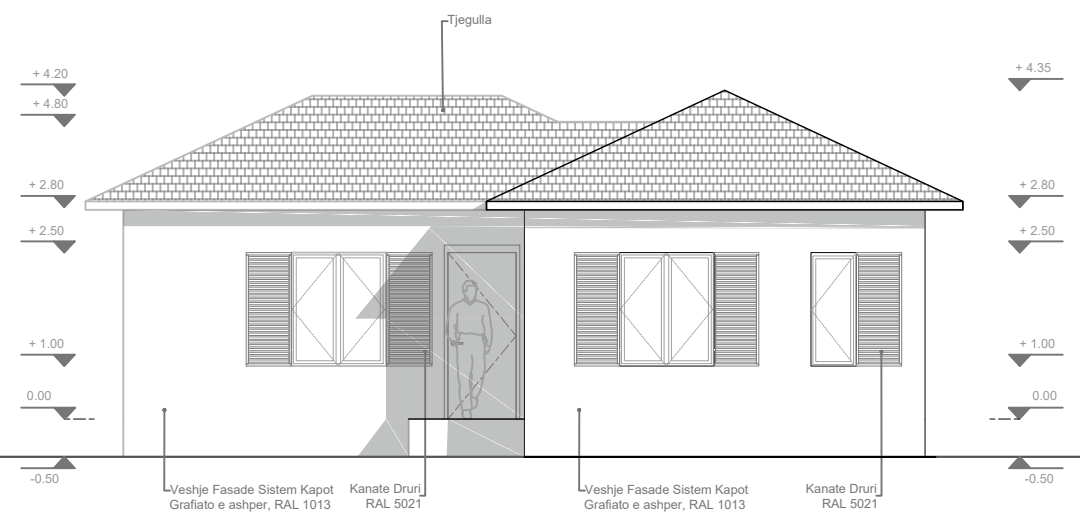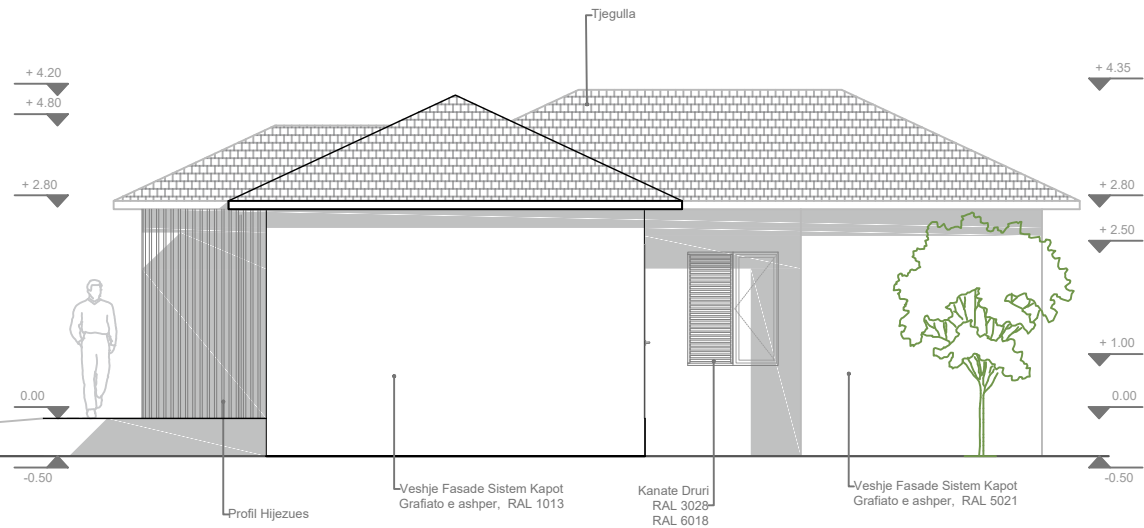

commonsense.studio

Adresa : Rruga 'Naim Frashëri', Nr. 1, Tiranë
 Email : info@commonsense.studio
 Cel : + 355 67 36 51 480

kodi i projektit

projekti arkitektonik P 1927

emërtimi i projektit

Projekte Model per Rindertimin e Shtepive Individuale

klienti

emërtimi i fletës

FASADA

nr. i fletës	shkalla	data
8	1/100	10/04/2020

projektohet

ark.Jurtin HAJRO A.1376

jurtin@commonsense.studio

ark.Sindi BALLA

sindi@commonsense.studio

ark.Mario ALLA

mario@commonsense.studio

inxh. Elektrik Mustafa MALO E.0138/2

klodian.malo@yahoo.com

inxh. Mekanik Artur DADO M.0812/1

turi@hydroanenergy.al

inxh. Hidroteknik Nikolin RISILIA K.2163/1

niko@hydroanenergy.al

inxh. Ndertimi Arben DERVISHI K.0215/6

ave_consulting@yahoo.com

Në mbështetje të ligjit nr.9380, datë 28.4.2005 "Për të drejtat e autorit dhe të drejtat tjera të përafërta" të ndryshuar, botuese, kopjimi ose ndryshimit, pa lejen paraprake të autorit është i ndaluar. Sistemi i forcave të rëndësës të këtij projekti është një pjesë integrale e projektimit arkitektonik.

PAMJE 3D

Model 2_ (2+1)

80 m2



PAMJE NGA HYRJA



PAMJE NGA OBORRI

SHËNIME:

commonsense.studio

Adresa : Rruga 'Naim Frashëri', Nr. 1, Tiranë
Email : info@commonsense.studio
Cel : + 355 67 36 51 480

kodi i projektit

projekti arkitektonik P 1927

emërtimi i projektit

Projekte Model per Rindertimin
e Shtepive Individuale

klienti

emërtimi i fletës

Pamje 3D

nr. i fletës	shkalla	data
9	-	10/04/2020

projektoves

ark.Jurtin HAJRO A.1376

jurtin@commonsense.studio

ark.Sindi BALLA sindi@commonsense.studio

ark.Mario ALLA mario@commonsense.studio

inxh. Elektrik Mustafa MALO E.0138/2

klodian.malo@yahoo.com

inxh. Mekanik Artur DADO M.0812/1

turi@hydroanenergy.al

inxh. Hidroteknik Nikolin RISILIA K.2163/1

niko@hydroanenergy.al

inxh. Ndertimi Arben DERVISHI K.0215/6


ave_consulting@yahoo.com

Në mbështetje të ligjit nr.9380, datë 28.4.2005 "Për të drejtat e autorit dhe të drejtat tjera të përafërta" të ndryshuar, botuese, kopjimi ose ndryshimit, pa lejen paraprake të autorit është i ndaluar. Sistemi i forcave të rëndësës të këtij projekti është një pjesë integrale e projektimit arkitektonik.

PLAN MOBILIMI

Model 3_ (3+1)

105.1 m²

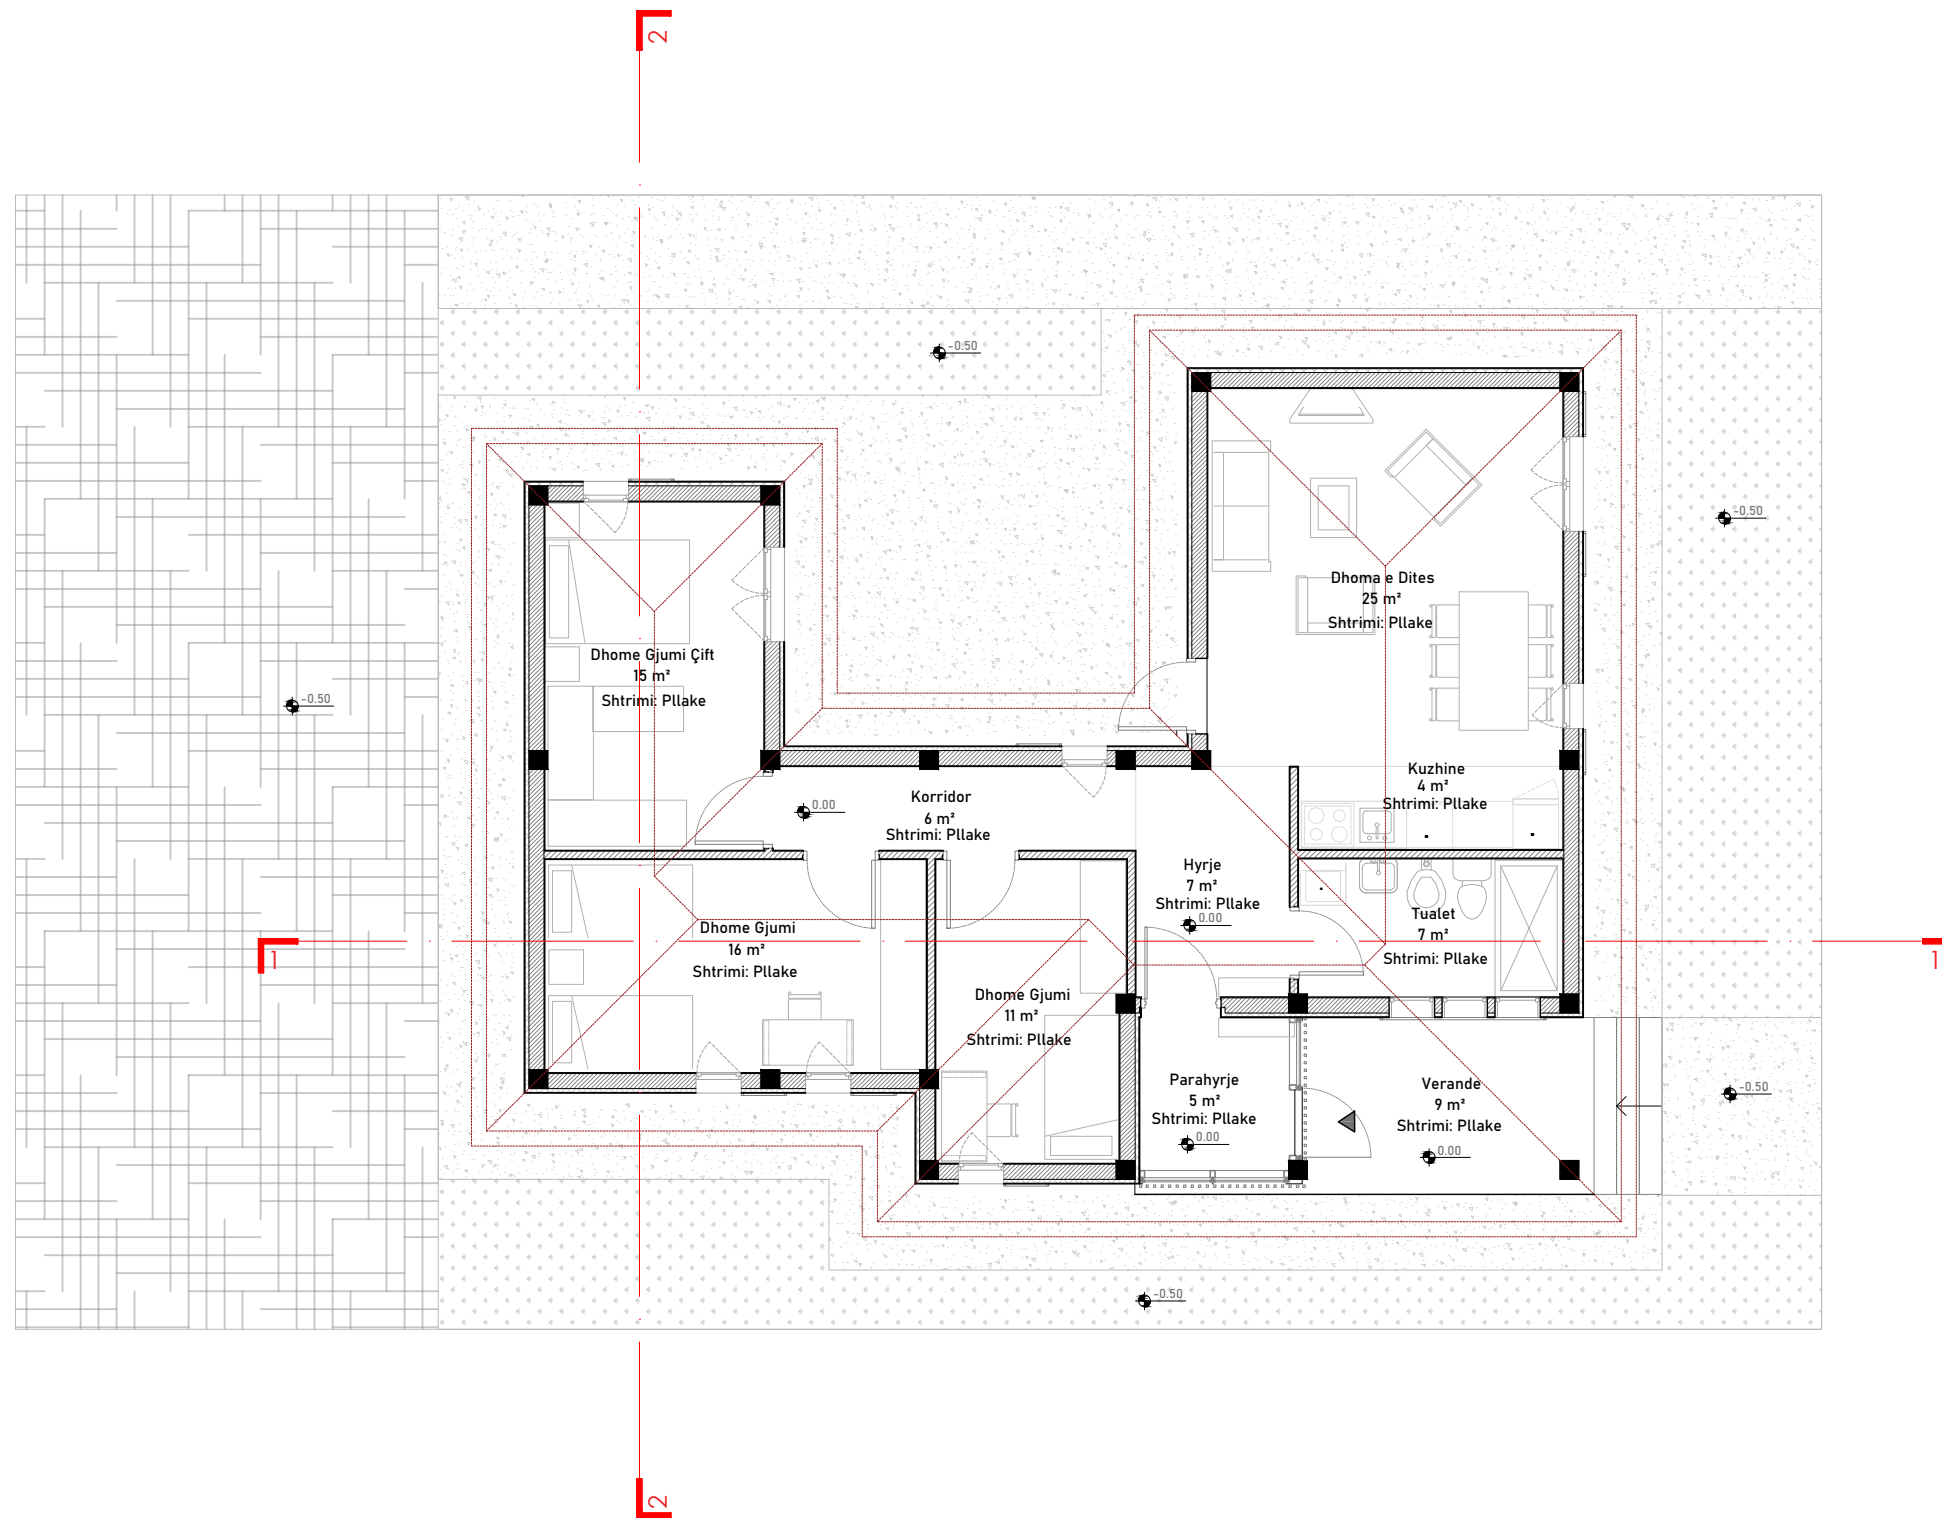

SHËNIME:

commonsense.studio

Adresa : Rruga 'Naim Frashëri', Nr. 1, Tiranë
Email : info@commonsense.studio
Cel : + 355 67 36 51 480

kodi i projektit

projekti arkitektonik P 1927

emërtimi i projektit

Projekte Model per Rindertimin
e Shtepive Individuale

klienti

emërtimi i fletës

Planimetri Kati / Plan Mobilimi

nr. i fletës	shkalla	data
1	1/100	10/04/2020

projektoves

ark.Jurtin HAJRO A.1376
jurtin@commonsense.studio

ark.Sindi BALLA sindi@commonsense.studio

ark.Mario ALLA mario@commonsense.studio

inxh. Elektrik Mustafa MALO E.0138/2
klodian.malo@yahoo.com

inxh. Mekanik Artur DADO M.0812/1
turi@hydroanenergy.al

inxh. Hidroteknik Nikolin RISILIA K.2163/1
niko@hydroanenergy.al


inxh. Ndertimi Arben DERVISHI K.0215/6
ave_consulting@yahoo.com

Në mbështetje të ligjit nr.9380, datë 28.4.2005 *Për të drejtat e autorit dhe të drejtat tjera të përafërta* të ndryshuar, botuese, kopjimi ose ndryshimit, pa lejen paraprake të autorit është i ndaluar. Sistemi i forcave të rëndësës të këtij projekti është një pjesë integrale e projektimit arkitektonik.

PLANIMETRI KATI

Model 3_ (3+1)

105.1 m²

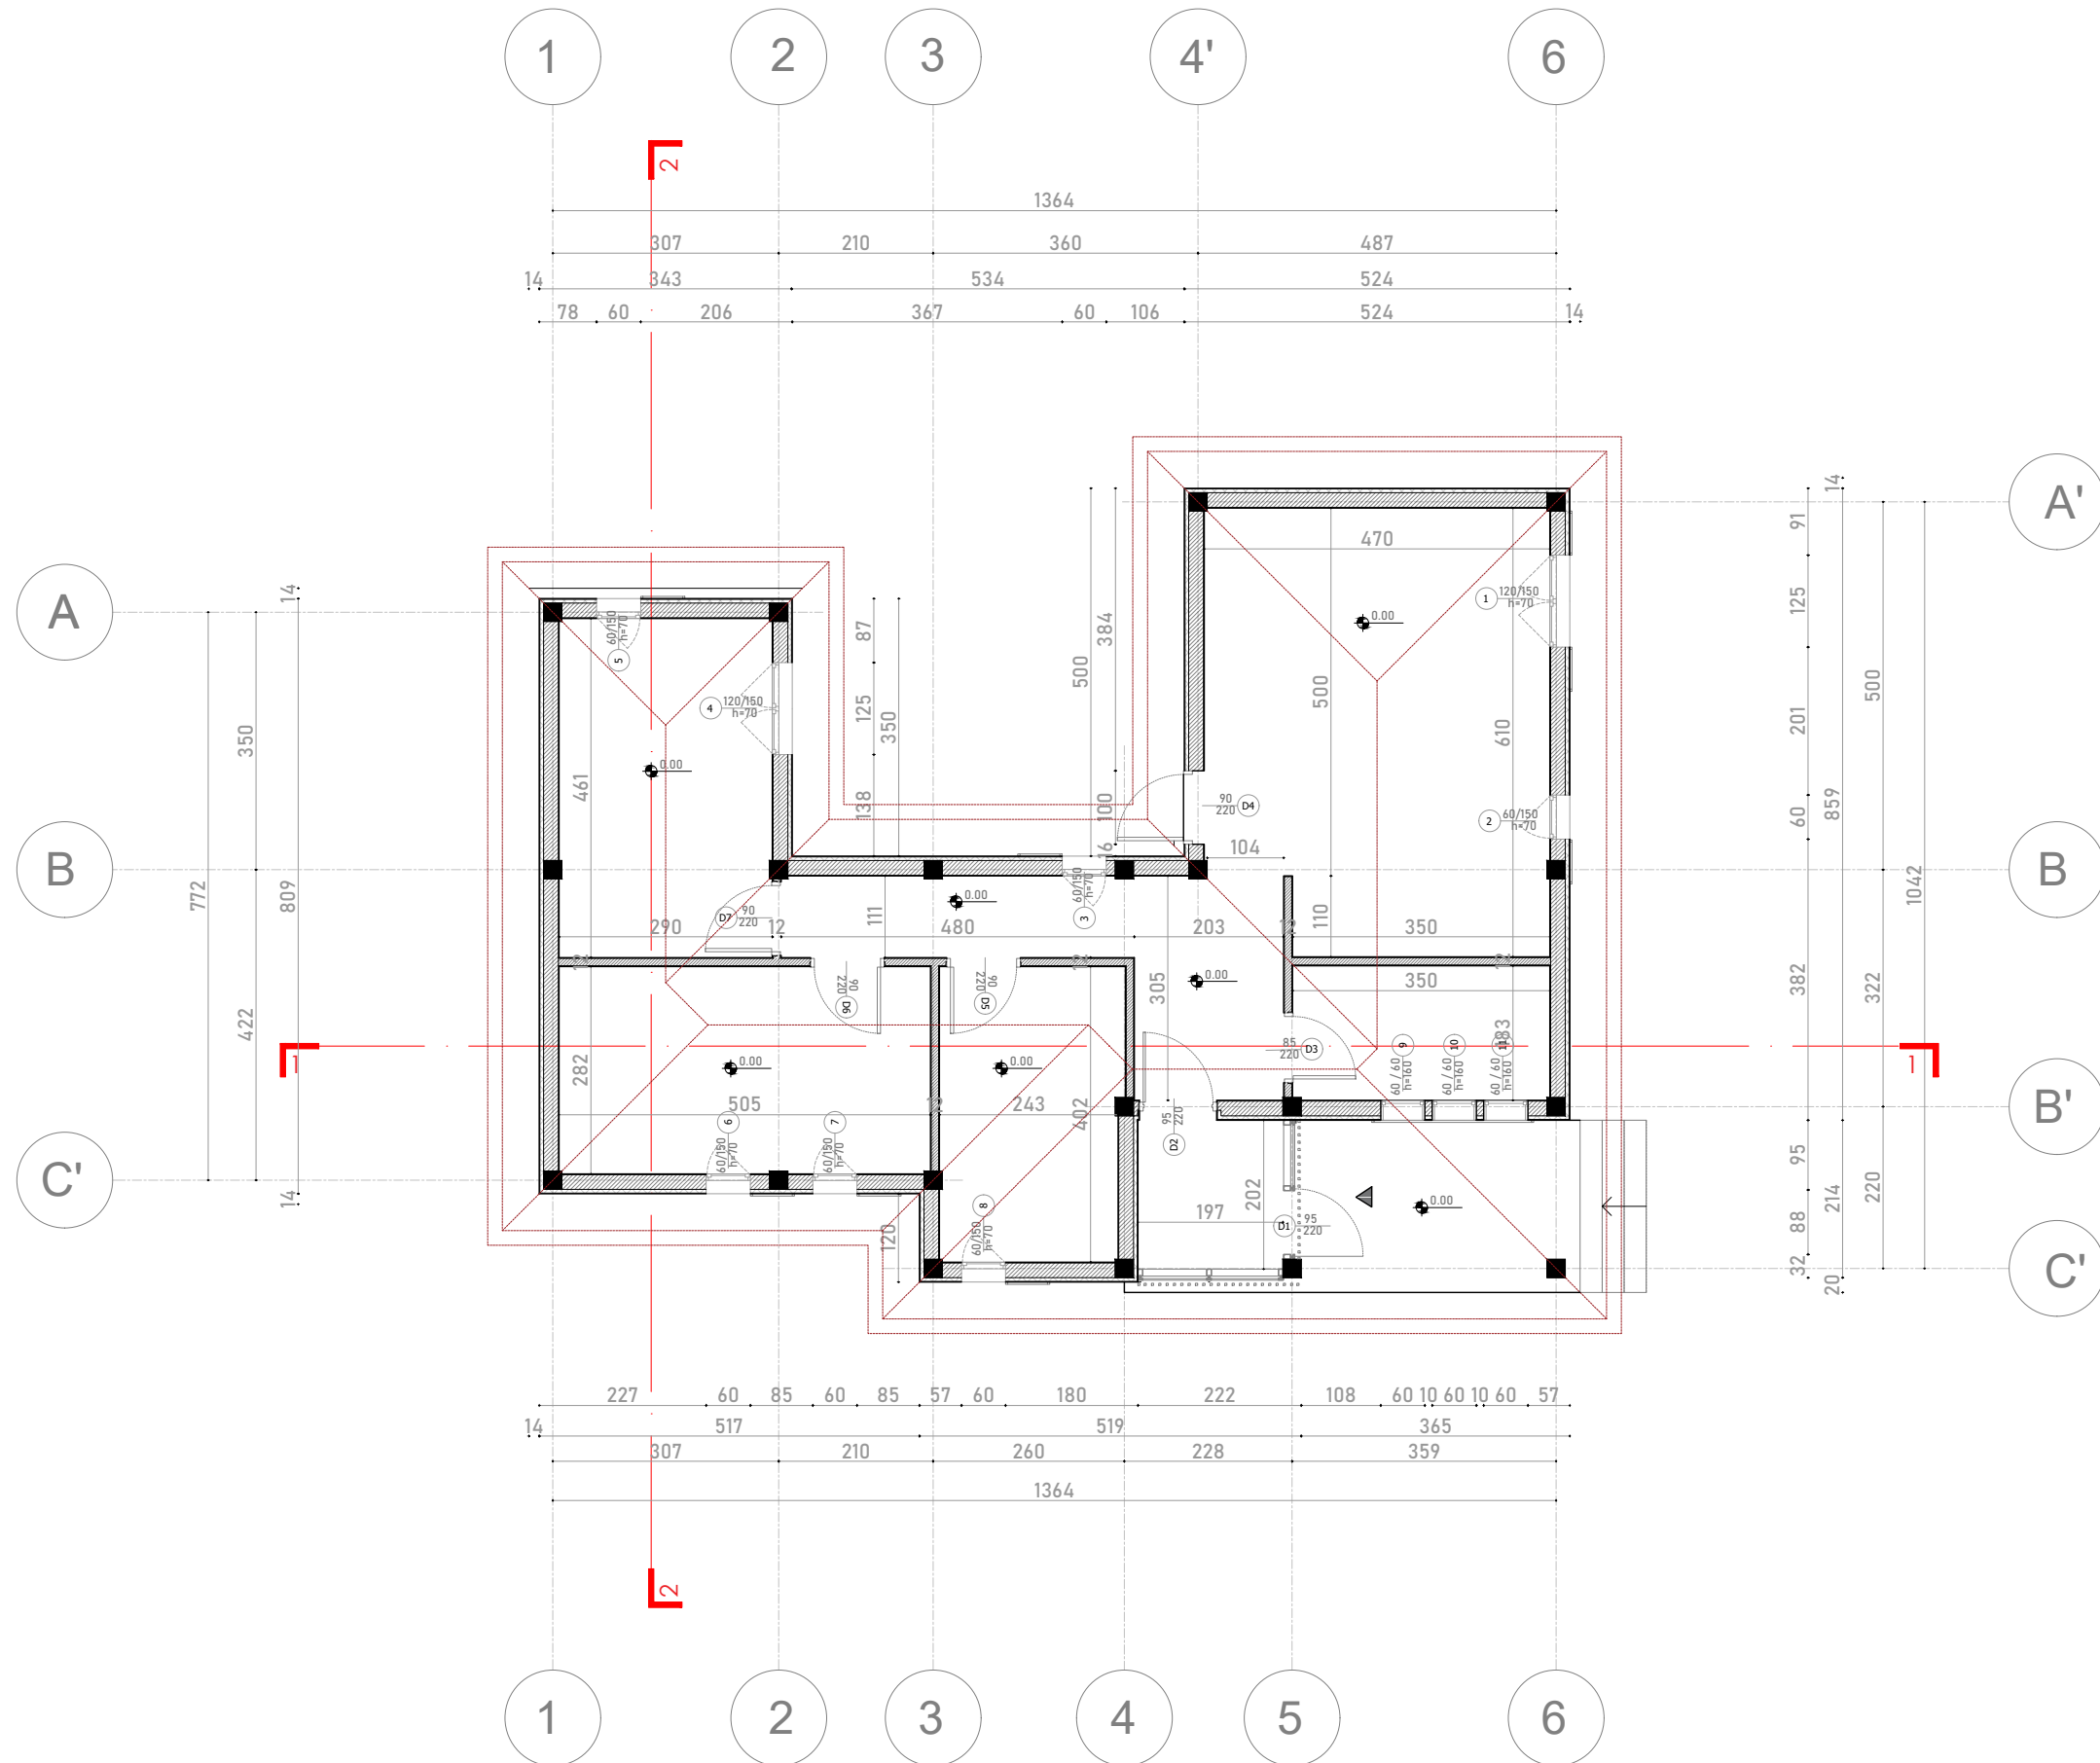

SHËNIME:

commonsense.studio

Adresa : Rruga 'Naim Frashëri', Nr. 1, Tiranë
 Email : info@commonsense.studio
 Cel : + 355 67 36 51 480

kodi i projektit

projekti arkitektonik P 1927

emërtimi i projektit

Projekte Model per Rindertimin
 e Shtepive Individuale

klienti

emërtimi i fletës

Plan Dimensionimi

nr. i fletës	shkalla	data
2	1/100	10/04/2020

projektoves

ark.Jurtin HAJRO A.1376
 jurtin@commonsense.studio

ark.Sindi BALLA sindi@commonsense.studio

ark.Mario ALLA mario@commonsense.studio

inxh. Elektrik Mustafa MALO E.0138/2
 klodian.malo@yahoo.com

inxh. Mekanik Artur DADO M.0812/1
 turi@hydroanenergy.al

inxh. Hidroteknik Nikolin RISILIA K.2163/1
 niko@hydroanenergy.al


inxh. Ndertimi Arben DERVISHI K.0215/6
 ave_consulting@yahoo.com

Në mbështetje të ligjit nr.9380, datë 28.4.2005 *Për të drejtat e autorit dhe të drejtat tjera të përafërta* të ndryshuar, botuese, kopjimi ose ndryshimit, pa lejen paraprake të autorit është i ndaluar. Sistemi i forcave të rëndësës të këtij projekti është një pjesë integrale e projektimit arkitektonik.

PLANIMETRI STRUKTURE

Model 3_ (3+1)

105.1 m²

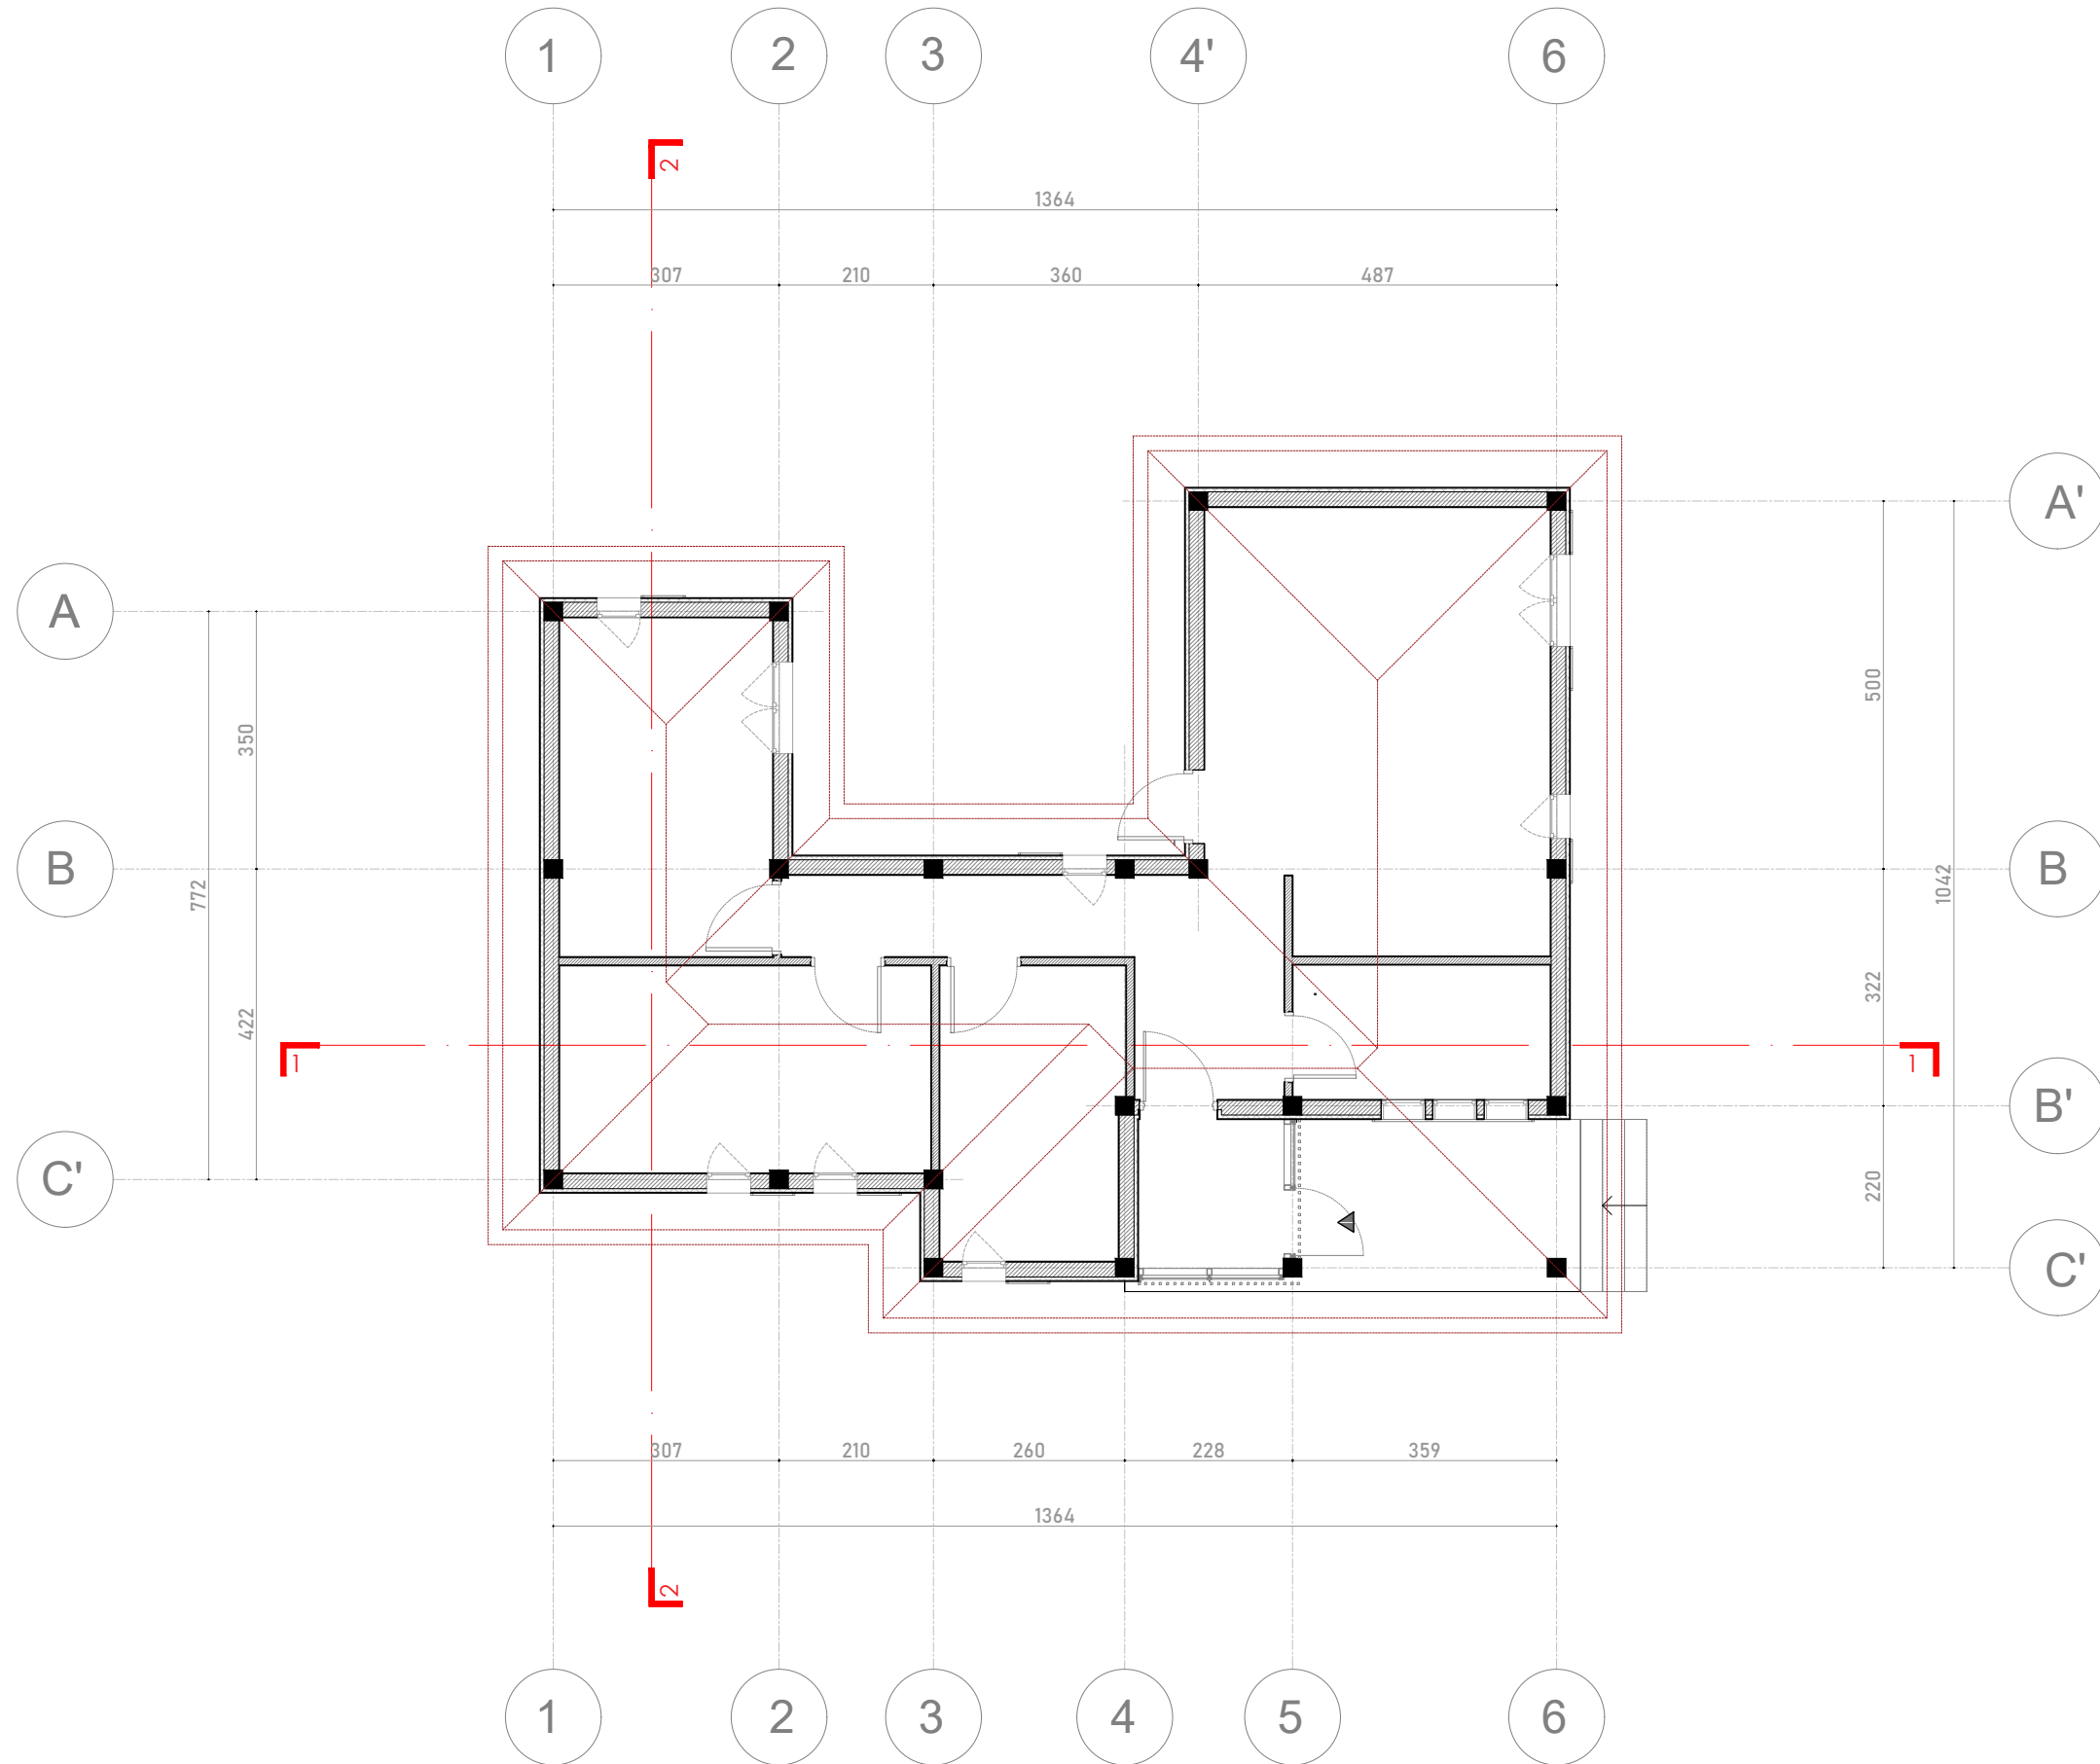

SHËNIME:

commonsense.studio

Adresa : Rruga 'Naim Frashëri', Nr. 1, Tiranë
 Email : info@commonsense.studio
 Cel : + 355 67 36 51 480

kodi i projektit

projekti arkitektonik P 1927

emërtimi i projektit

Projekte Model per Rindertimin
 e Shtepive Individuale

klienti

emërtimi i fletës

Planl Struktore

nr. i fletës	shkalla	data
3	1/100	10/04/2020

projektoves

ark.Jurtin HAJRO A.1376
 jurtin@commonsense.studio

ark.Sindi BALLA sindi@commonsense.studio

ark.Mario ALLA mario@commonsense.studio

inxh. Elektrik Mustafa MALO E.0138/2
 klodian.malo@yahoo.com

inxh. Mekanik Artur DADO M.0812/1
 turi@hydroanenergy.al

inxh. Hidroteknik Nikolin RISILIA K.2163/1
 niko@hydroanenergy.al


inxh. Ndertimi Arben DERVISHI K.0215/6
 ave_consulting@yahoo.com

Në mbështetje të ligjit nr.9380, datë 28.4.2005 *Për të drejtat e autorit dhe të drejtat tjera të përafërta* të ndryshuar, botuese, kopjimi ose ndryshimit, pa lejen paraprake të autorit është i ndaluar. Sistemi i forcave të rëndësës të këtij projekti është një pjesë integrale e projektimit arkitektonik.

PLANIMETRI CATIE

Model 3_ (3+1)

105.1 m²

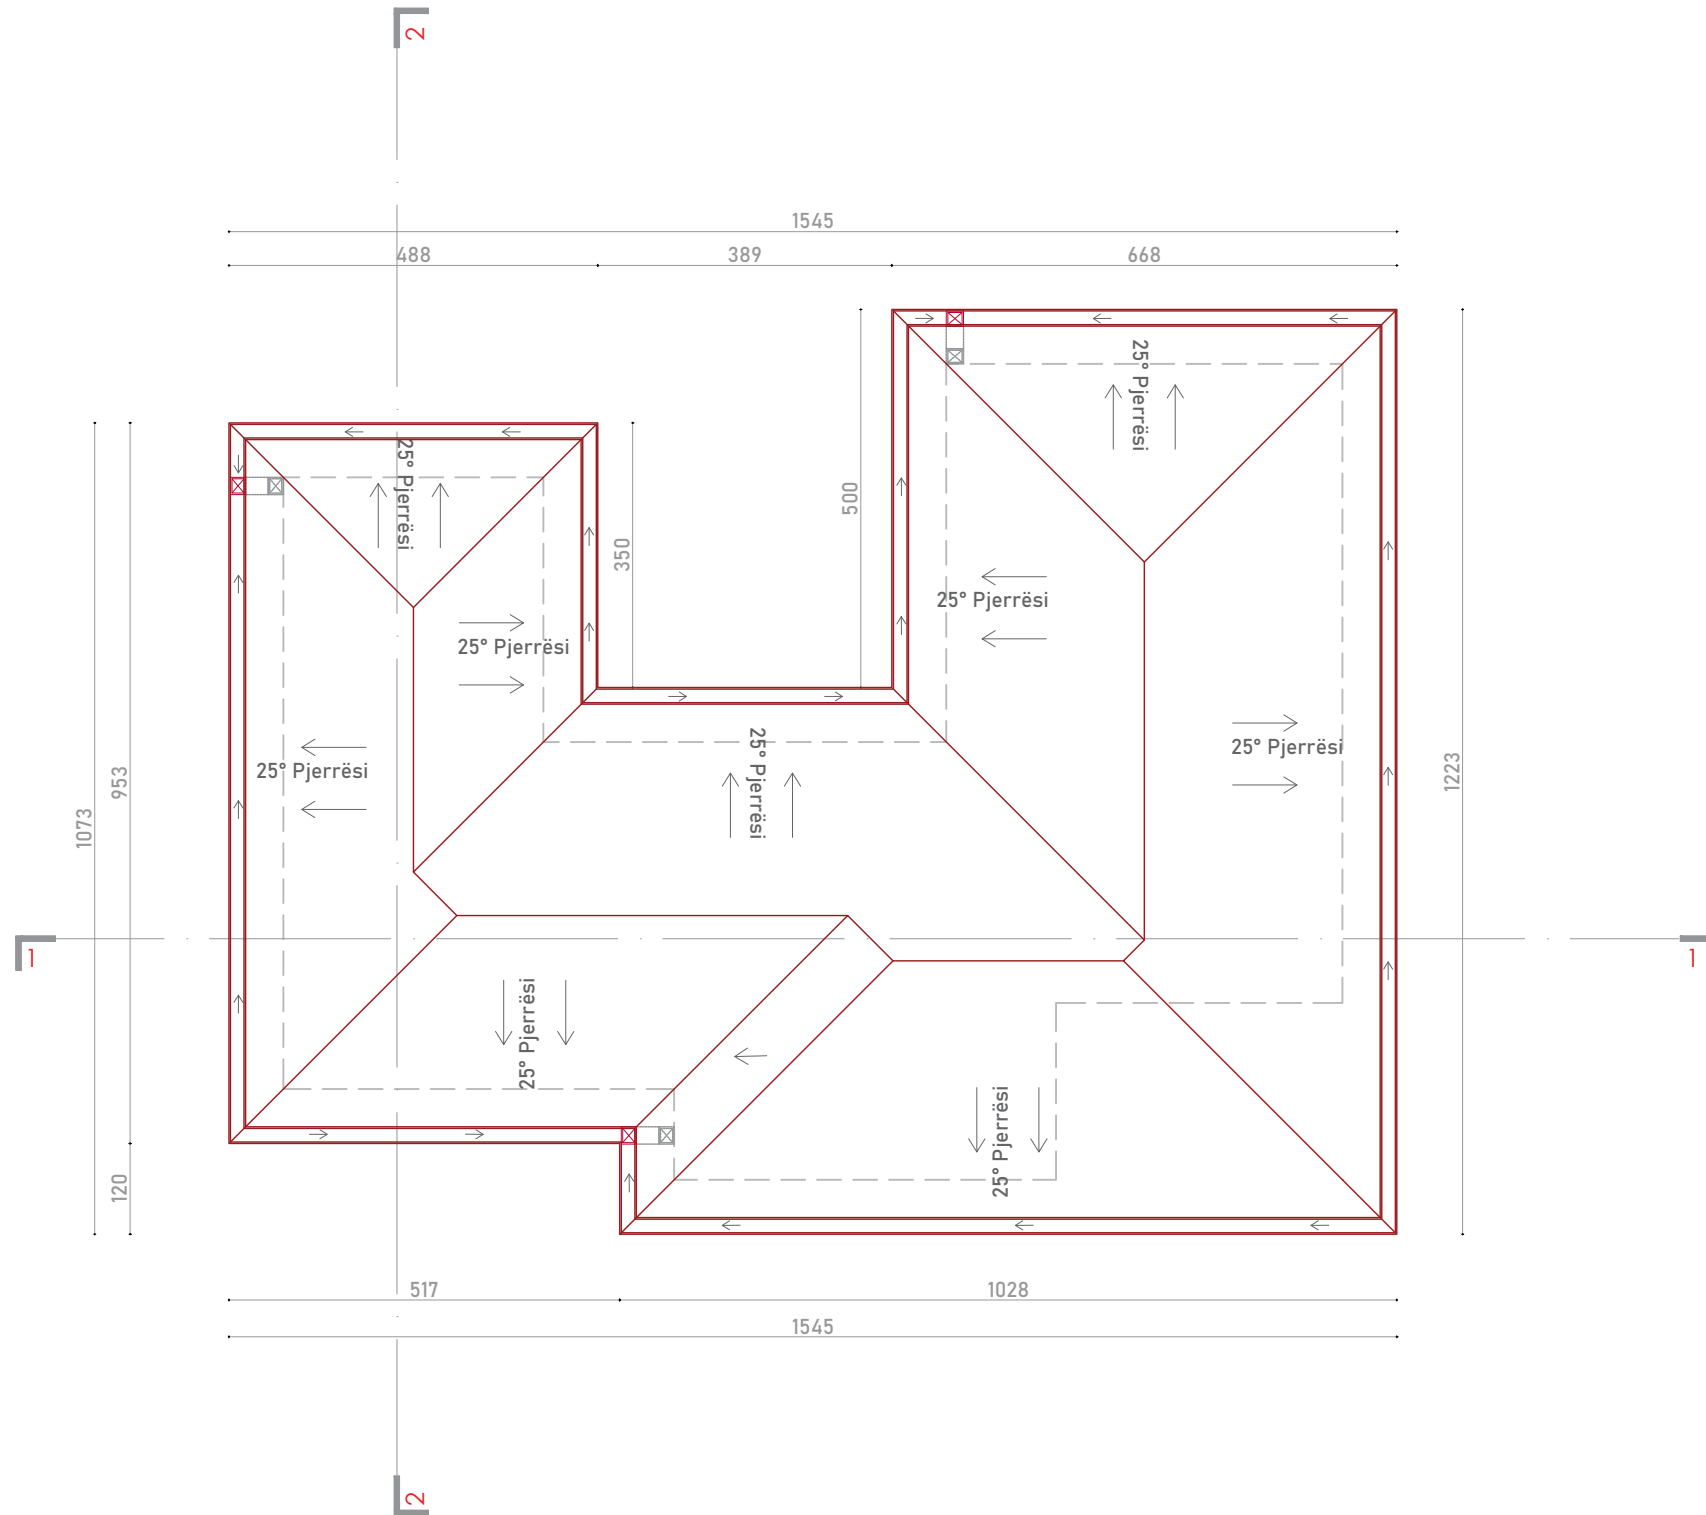

SHËNIME:

commonsense.studio

Adresa : Rruga 'Naim Frashëri', Nr. 1, Tiranë
Email : info@commonsense.studio
Cel : + 355 67 36 51 480

kodi i projektit

projekti arkitektonik P 1927

emërtimi i projektit

Projekte Model per Rindertimin
e Shtepive Individuale

klienti

emërtimi i fletës

Planimetri Catie

nr. i fletës	shkalla	data
4	1/100	10/04/2020

projektoves

ark.Jurtin HAJRO A.1376
jurtin@commonsense.studio

ark.Sindi BALLA sindi@commonsense.studio

ark.Mario ALLA mario@commonsense.studio

inxh. Elektrik Mustafa MALO E.0138/2
klodian.malo@yahoo.com

inxh. Mekanik Artur DADO M.0812/1
turi@hydroanenergy.al

inxh. Hidroteknik Nikolin RISILIA K.2163/1
niko@hydroanenergy.al


inxh. Ndertimi Arben DERVISHI K.0215/6
ave_consulting@yahoo.com

Në mbështetje të ligjit nr.9380, datë 28.4.2005 "Për të drejtat e autorit dhe të drejtat tjera të përafërta" të ndryshuar, botuese, kopjimi ose ndryshimit, pa lejen paraprake të autorit është i ndaluar. Sistemi i forcave të rëndësës të këtij projekti është një pjesë integrale e projektimit arkitektonik.


PRERJE

Model 3_ (3+1)

105.1 m²

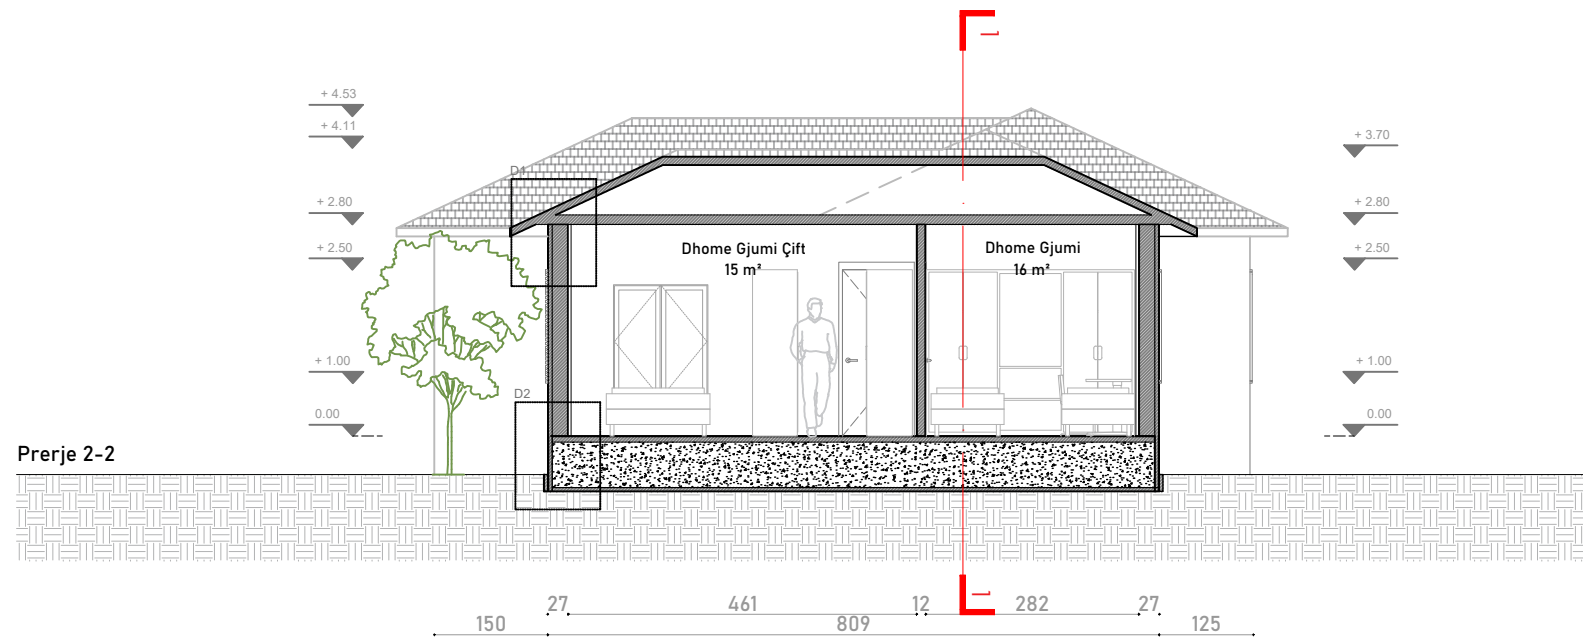

Prerje 2-2

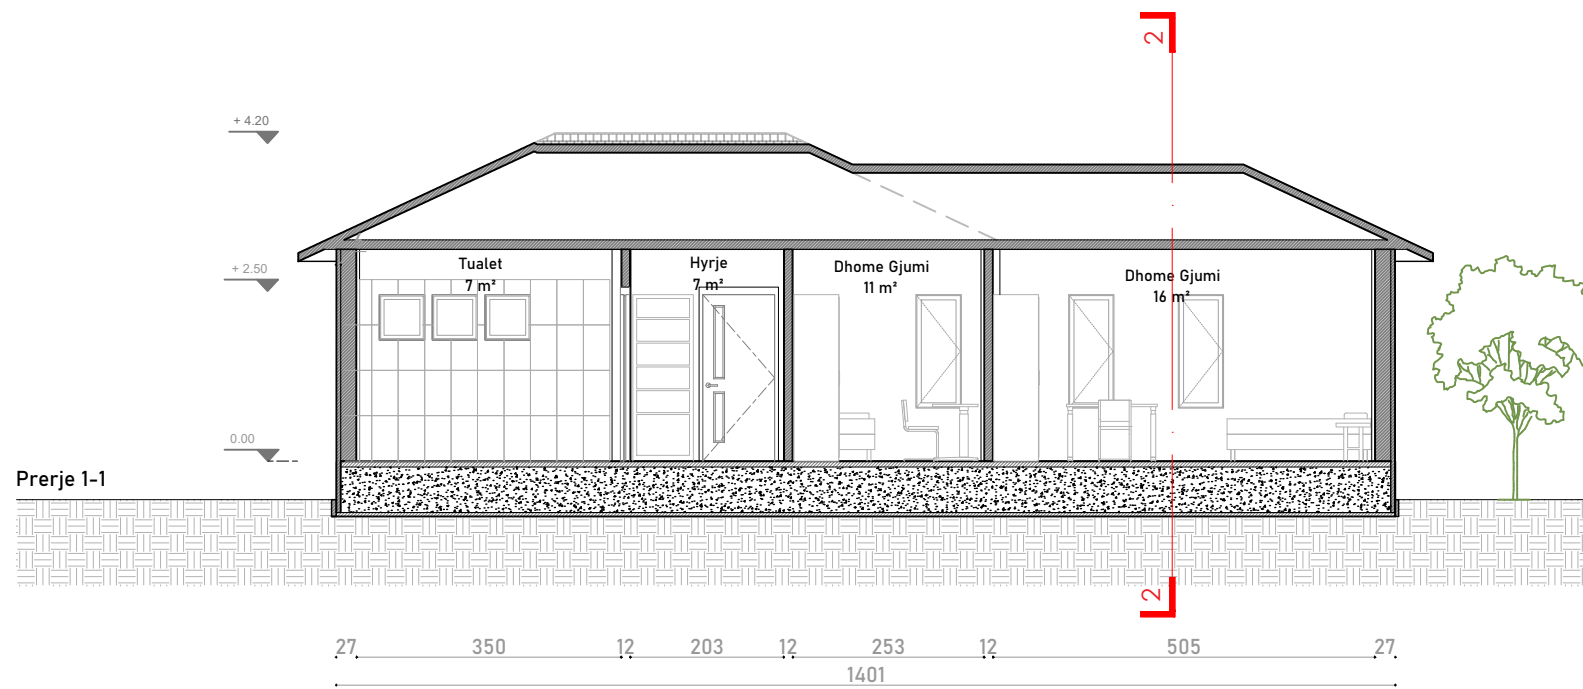

Prerje 1-1

SHËNIME:

commonsense.studio

Adresa : Rruga 'Naim Frashëri', Nr. 1, Tiranë
 Email : info@commonsense.studio
 Cel : + 355 67 36 51 480

kodi i projektit

projekti arkitektonik P 1927

emërtimi i projektit

Projekte Model per Rindertimin
 e Shtepive Individuale

klienti

emërtimi i fletës

PRERJE

nr. i fletës	shkalla	data
5	1/100	10/04/2020

projektoves

ark.Jurtin HAJRO A.1376
 jurtin@commonsense.studio

ark.Sindi BALLA sindi@commonsense.studio

ark.Mario ALLA mario@commonsense.studio

inxh. Elektrik Mustafa MALO E.0138/2
 klodian.malo@yahoo.com



inxh. Mekanik Artur DADO M.0812/1
 turi@hydroanenergy.al

inxh. Hidroteknik Nikolin RISILIA K.2163/1
 niko@hydroanenergy.al

inxh. Ndertimi Arben DERVISHI K.0215/6
 ave_consulting@yahoo.com

Në mbështetje të ligjit nr.9380, datë 28.4.2005 *Për të drejtat e autorit dhe të drejtat tjera të përafërta* të ndryshuar, botuese, kopjimi ose ndryshimit, pa lejen paraprake të autorit është i ndaluar. Sistemi i forcave të rëndësës të këtij projekti është një pjesë integrale e projektimit arkitektonik.

D1
1:10

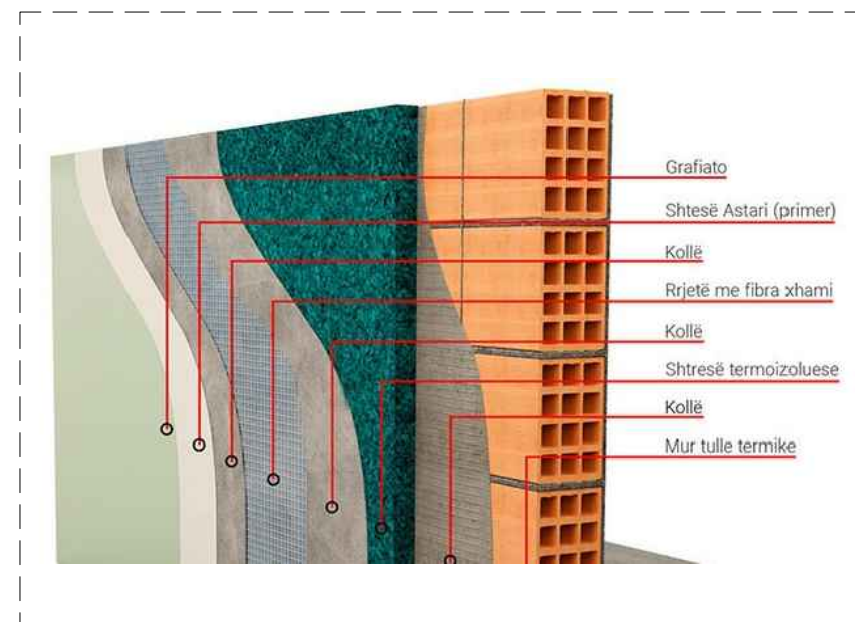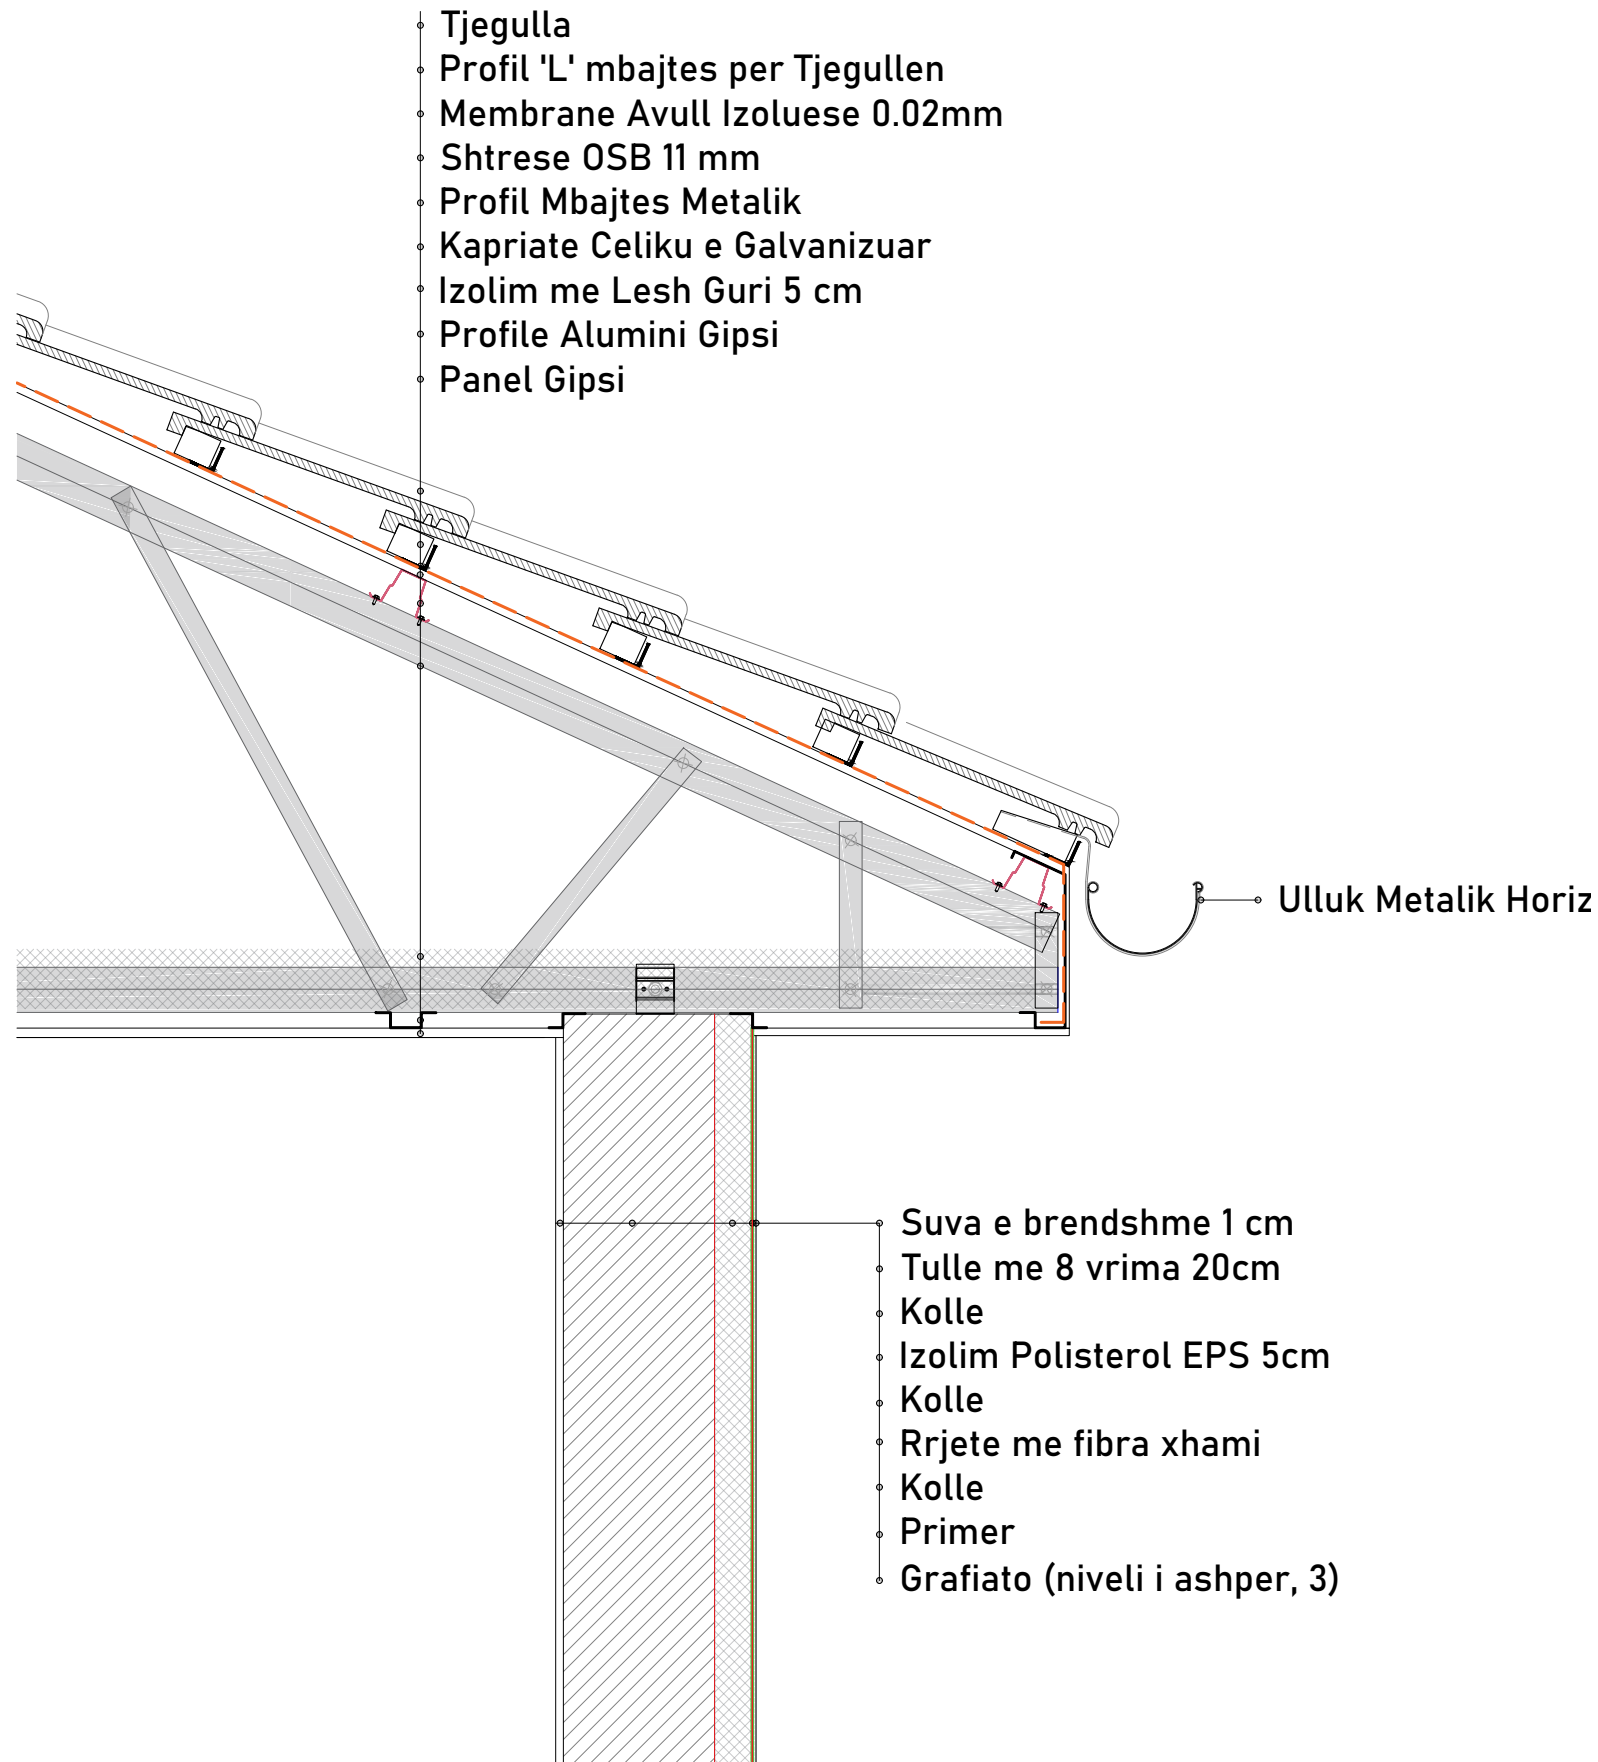

SHËNIME:

commonsense.studio

Adresa : Rruga 'Naim Frashëri', Nr. 1, Tiranë
 Email : info@commonsense.studio
 Cel : + 355 67 36 51 480

kodi i projektit

projekti arkitektonik P 1927

emërtimi i projektit

Projekte Model per Rindertimin
 e Shtepive Individuale

klienti

emërtimi i fletës

Detaje

nr. i fletës	shkalla	data
6	1/10	10/04/2020

projektoves

ark.Jurtin HAJRO A.1376
 jurtin@commonsense.studio

ark.Sindi BALLA sindi@commonsense.studio

ark.Mario ALLA mario@commonsense.studio

inxh. Elektrik Mustafa MALO E.0138/2
 klodian.malo@yahoo.com


inxh. Mekanik Artur DADO M.0812/1
 turi@hydroanenergy.al

inxh. Hidroteknik Nikolin RISILIA K.2163/1
 niko@hydroanenergy.al

inxh. Ndertimi Arben DERVISHI K.0215/6
 ave_consulting@yahoo.com

Në mbështetje të ligjit nr.9380, datë 28.4.2005 "Për të drejtat e autorit dhe të drejtat tjera të përafërta" të ndryshuar, botuese, kopjimi ose ndryshimit, pa lejen paraprake të autorit është i ndaluar. Sistemi i forcave të rëndësës të këtij projekti është një pjesë integrale e projektimit arkitektonik.

D2
1:10

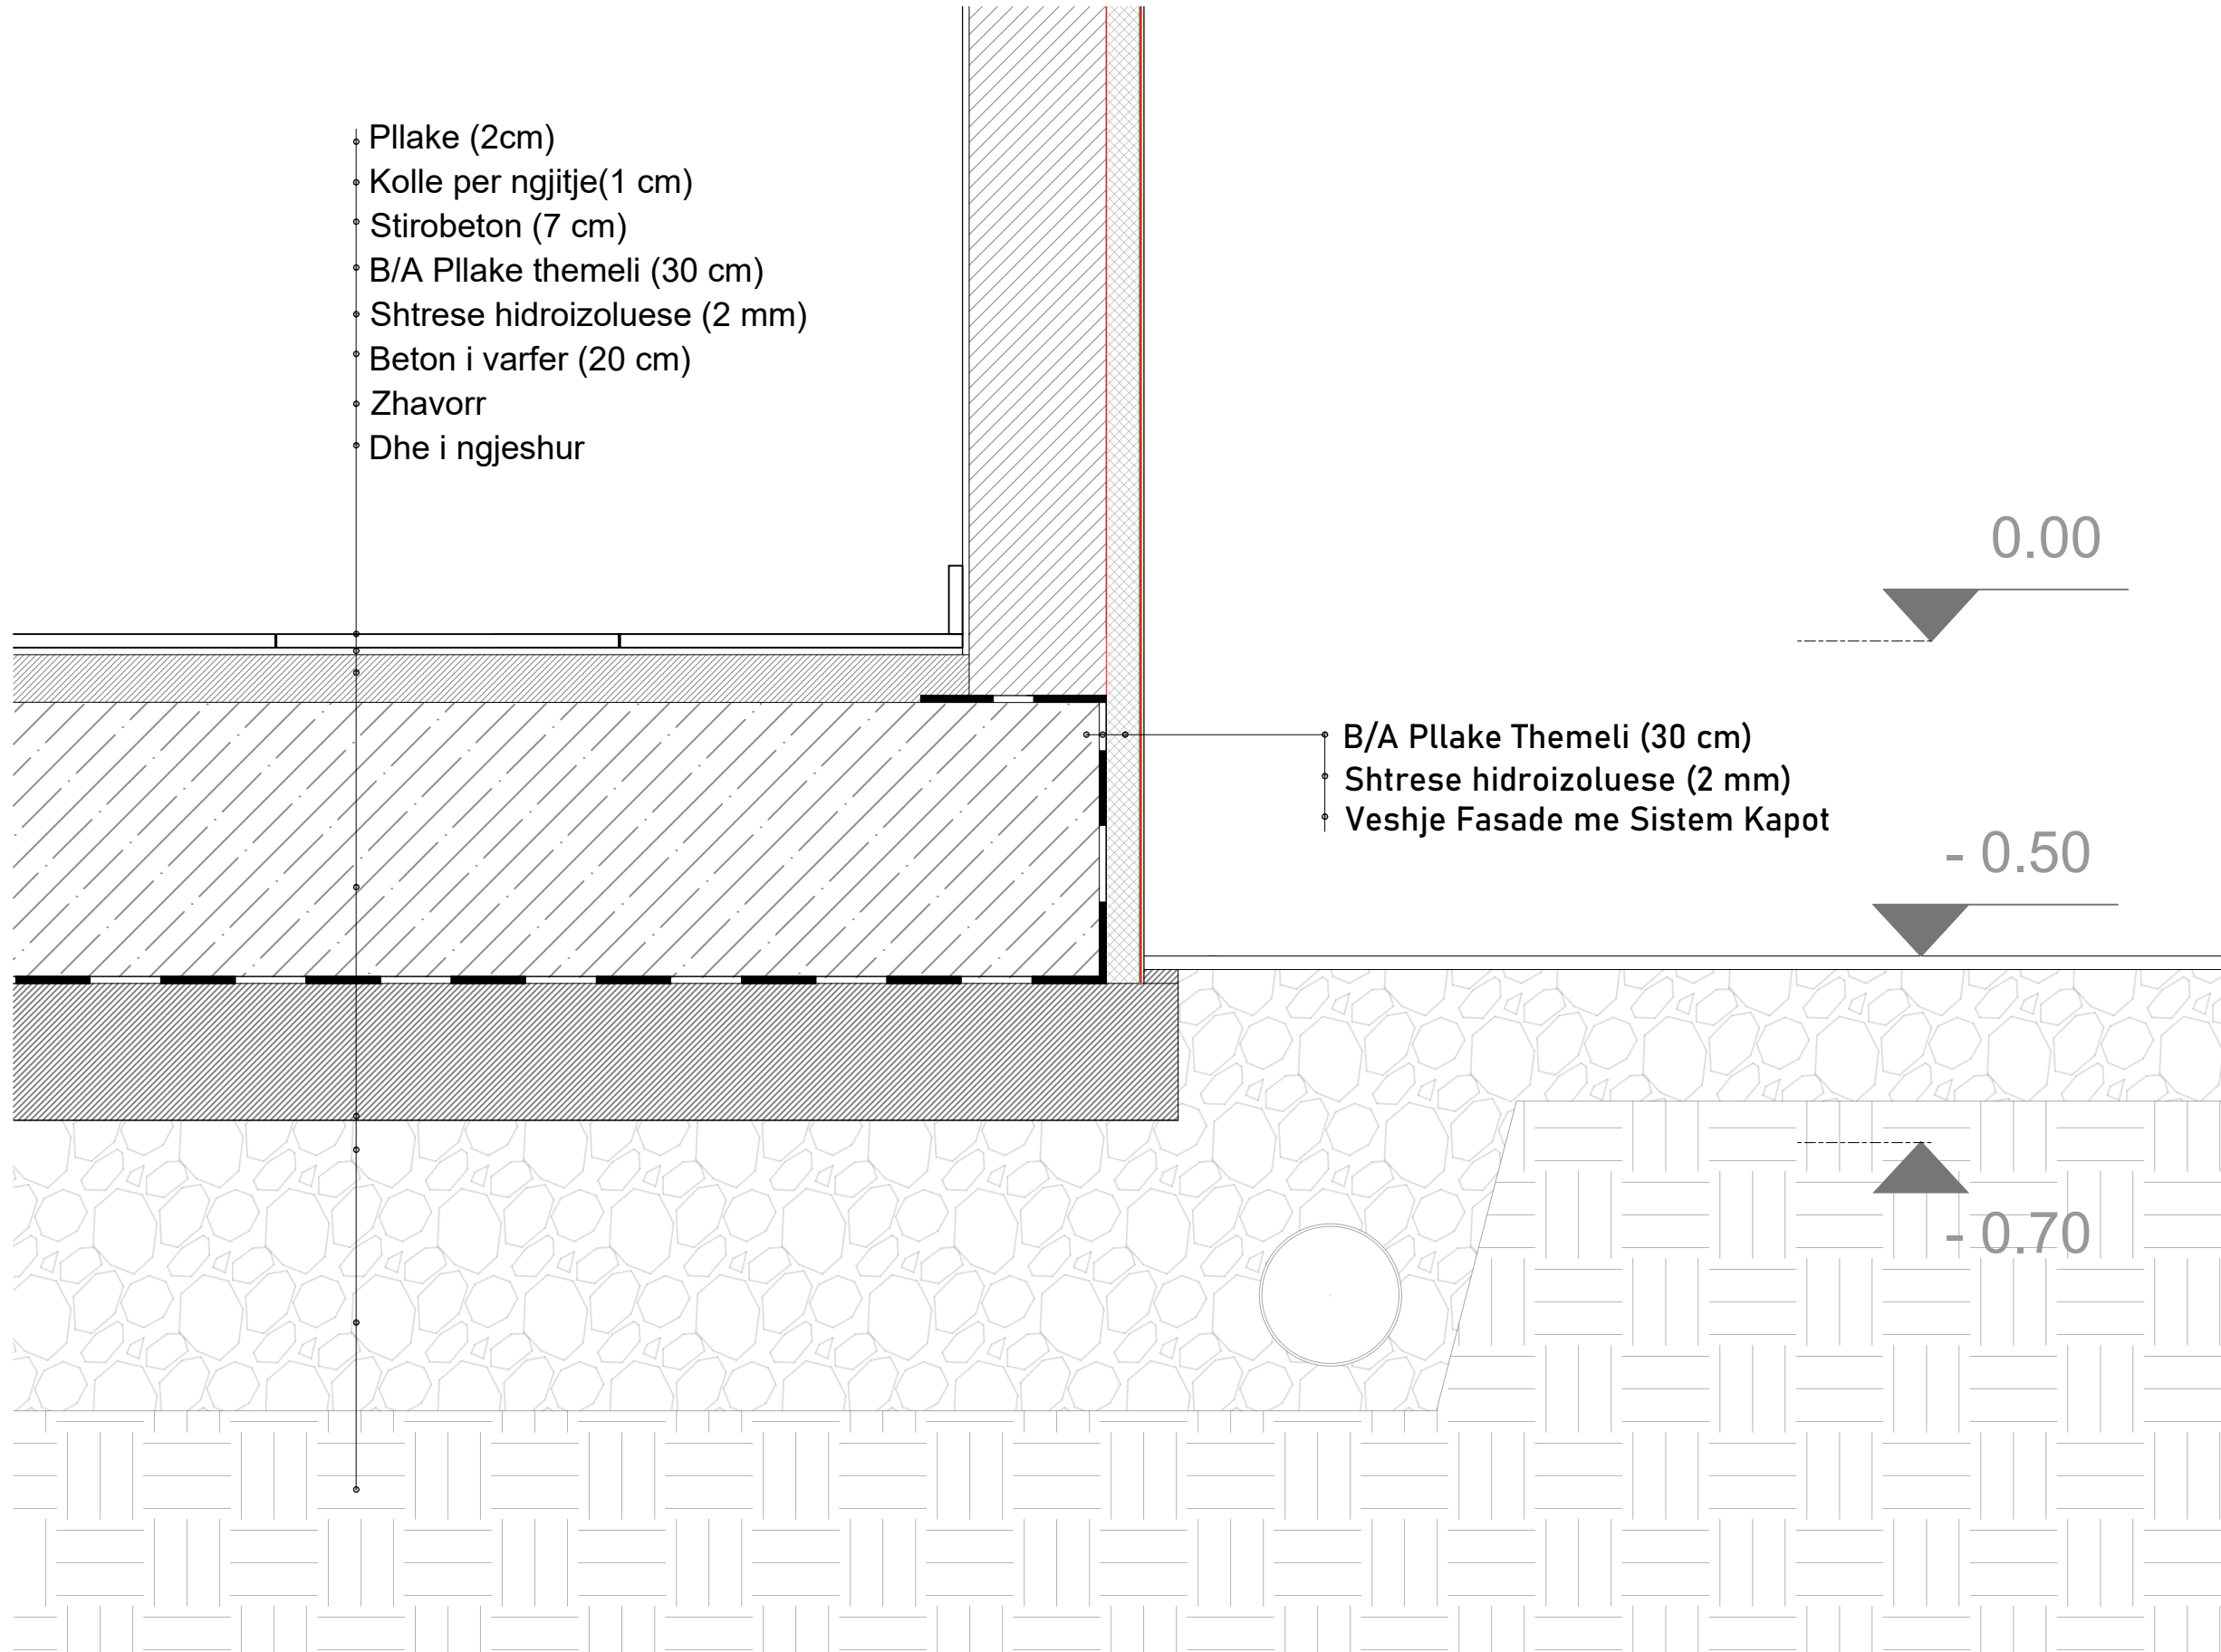

- Pllake (2cm)
- Kolle per ngjitje(1 cm)
- Stirobeton (7 cm)
- B/A Pllake themeli (30 cm)
- Shtrese hidroizoluese (2 mm)
- Beton i varfer (20 cm)
- Zhavorr
- Dhe i ngjeshur

- B/A Pllake Themeli (30 cm)
- Shtrese hidroizoluese (2 mm)
- Veshje Fasade me Sistem Kapot

0.00

- 0.50

- 0.70

SHËNIME:



2020.04.27
16:44:19
+02'00'

commonsense.studio

Adresa : Rruga 'Naim Frashëri', Nr. 1, Tiranë
Email : info@commonsense.studio
Cel : + 355 67 36 51 480

kodi i projektit

projekti arkitektonik P 1927

emërtimi i projektit

Projekte Model per Rindertimin
e Shtepive Individuale

klienti

emërtimi i fletës

Detaje

nr. i fletës	shkalla	data
7	1/10	10/04/2020

projektoves

ark.Jurtin HAJRO A.1376

jurtin@commonsense.studio

ark.Sindi BALLA sindi@commonsense.studio

ark.Mario ALLA mario@commonsense.studio

inxh. Elektrik Mustafa MALO E.0138/2

klodian.malo@yahoo.com

inxh. Mekanik Artur DADO M.0812/1

turi@hydroanenergy.al

inxh. Hidroteknik Nikolin RISILIA K.2163/1

niko@hydroanenergy.al

inxh. Ndertimi Arben DERVISHI K.0215/6







ave_consulting@yahoo.com

Në mbështetje të ligjit nr.9380, datë 28.4.2005 "Për të drejtat e autorit dhe të drejtat tjera të përafërta" të ndryshuar, botuese, kopjimi ose ndryshimit, pa lejen paraprake të autorit është i ndaluar. Sistemi i forcave të rëndësës të këtij projekti është një pjesë integrale e projektimit arkitektonik.

FASADA

Model 3_ (3+1)

105.1 m²

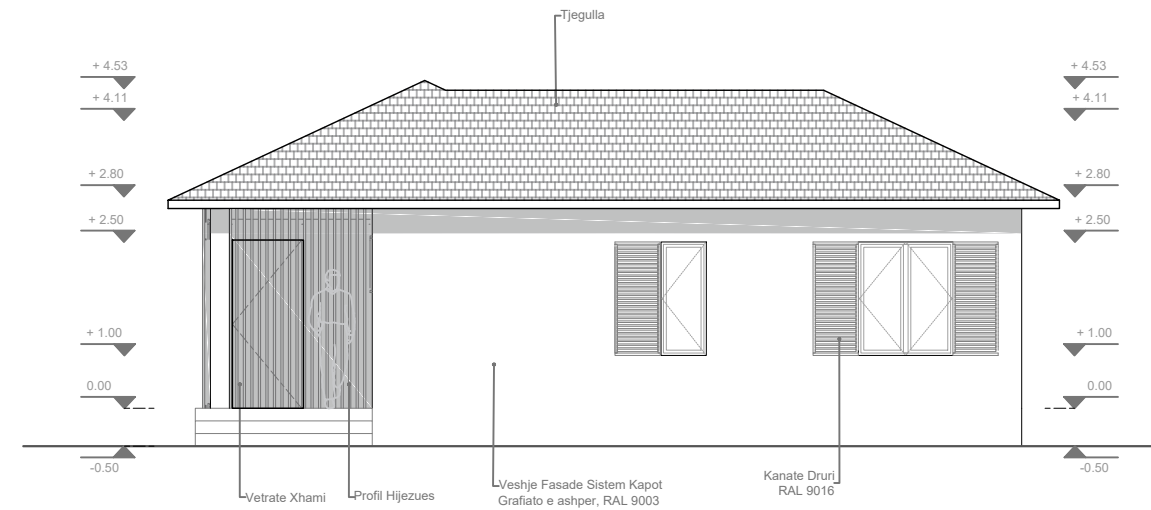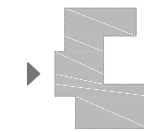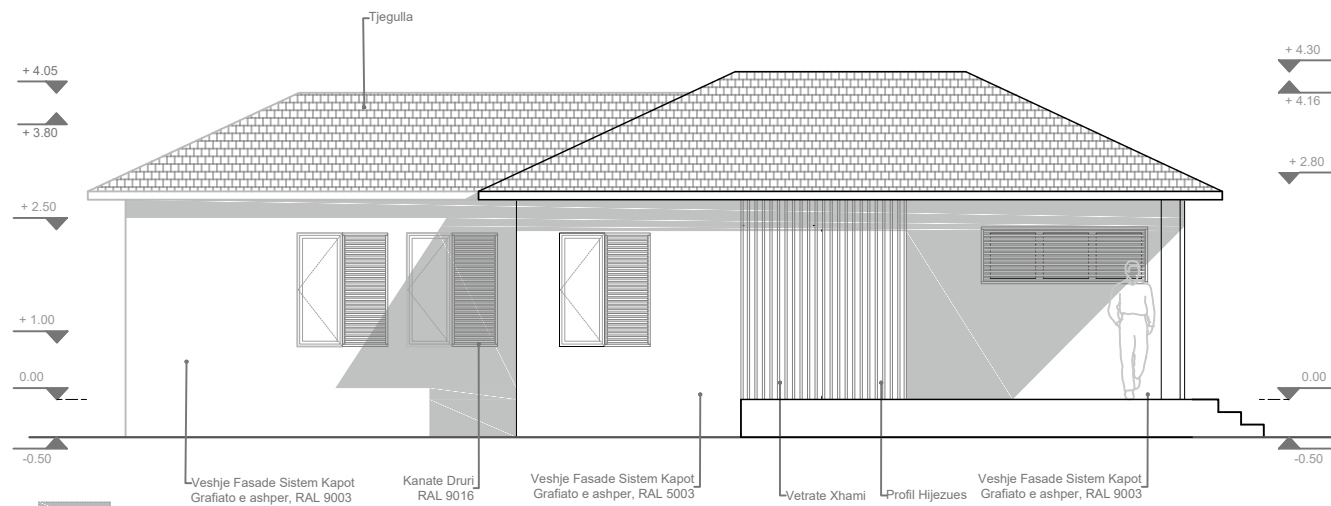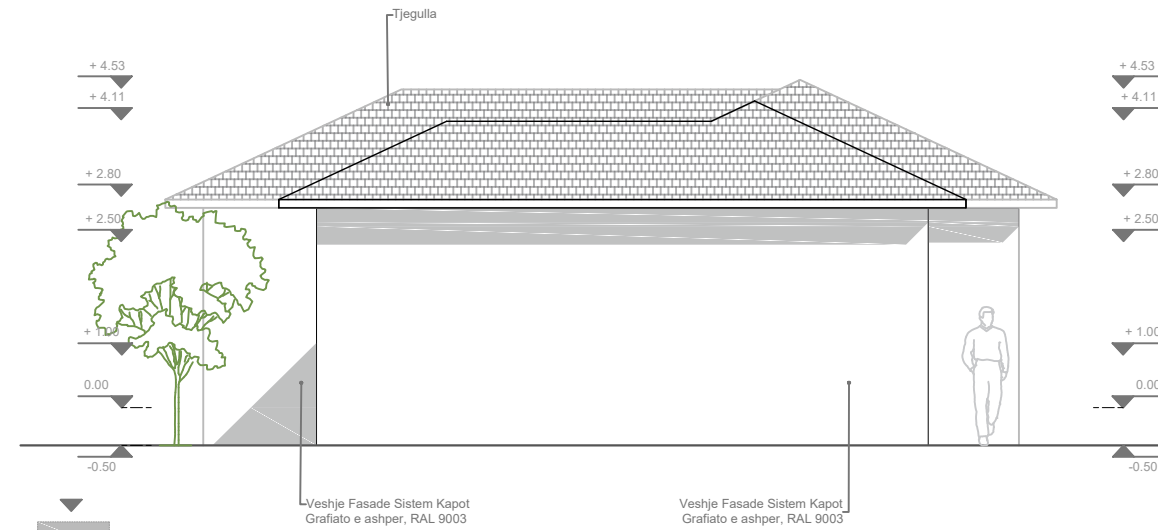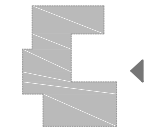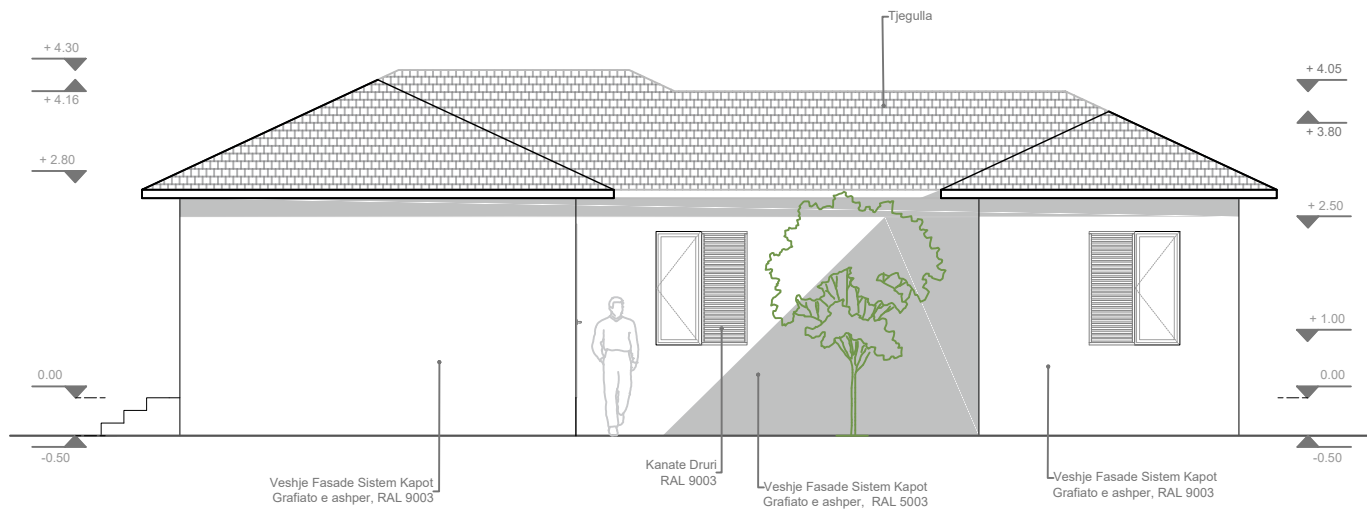

SHËNIME:

commonsense.studio

Adresa : Rruga 'Naim Frashëri', Nr. 1, Tiranë
 Email : info@commonsense.studio
 Cel : + 355 67 36 51 480

kodi i projektit

projekti arkitektonik P 1927

emërtimi i projektit

Projekte Model per Rindertimin e Shtepive Individuale

klienti

emërtimi i fletës

FASADA

nr. i fletës	shkalla	data
8	1/100	10/04/2020

projektoves

ark.Jurtin HAJRO A.1376
 jurtin@commonsense.studio

ark.Sindi BALLA sindi@commonsense.studio

ark.Mario ALLA mario@commonsense.studio

inxh. Elektrik Mustafa MALO E.0138/2
 klodian.malo@yahoo.com

inxh. Mekanik Artur DADO M.0812/1
 turi@hydroanenergy.al

inxh. Hidroteknik Nikolin RISILIA K.2163/1
 niko@hydroanenergy.al

inxh. Ndertimi Arben DERVISHI K.0215/6
 ave_consulting@yahoo.com

Në mbështetje të ligjit nr.9380, datë 28.4.2005 "Për të drejtat e autorit dhe të drejtat tjera të përafërta" të ndryshuar, botuese, kopjimi ose ndryshimit, pa lejen paraprake të autorit është i ndaluar. Sistemi i forcave të rëndësës të këtij projekti është një pjesë integrale e projektimit arkitektonik.

PAMJE 3D

Model 3_ (3+1)

105.1 m2



PAMJE NGA PARAHYRJA



PAMJE NGA OBORRI QENDROR

SHËNIME:

commonsense.studio

Adresa : Rruga 'Naim Frashëri', Nr. 1, Tiranë
Email : info@commonsense.studio
Cel : + 355 67 36 51 480

kodi i projektit

projekti arkitektonik P 1927

emërtimi i projektit

Projekte Model per Rindertimin
e Shtepive Individuale

klienti

emërtimi i fletës

Pamje 3D

nr. i fletës	shkalla	data
9	-	10/04/2020

projektoves

ark.Jurtin HAJRO A.1376
jurtin@commonsense.studio

ark.Sindi BALLA sindi@commonsense.studio

ark.Mario ALLA mario@commonsense.studio

inxh. Elektrik Mustafa MALO E.0138/2
klodian.malo@yahoo.com

inxh. Mekanik Artur DADO M.0812/1
turi@hydroanenergy.al

inxh. Hidroteknik Nikolin RISILIA K.2163/1
niko@hydroanenergy.al

inxh. Ndertimi Arben DERVISHI K.0215/6
ave_consulting@yahoo.com

Në mbështetje të ligjit nr.9380, datë 28.4.2005 *Për të drejtat e autorit dhe të drejtat tjera të përafërta* të ndryshuar, botuese, kopjimi ose ndryshimit, pa lejen paraprake të autorit është i ndaluar. Sistemi i forcave të rëndësës të këtij projekti është një pjesë integrale e projektimit arkitektonik.