


PROJEKTI I VILAVE NË QYTETIN E BELSHIT


VILA 49 m²

PROJEKTI ARKITEKTONIK

PROJEKTOI: INSTITUTI I NDËRTIMIT	EMËRTIMI I PROJEKTIT: OBJEKT ME TIPOLOGJI BANIMI 1-KAT PER Z. ASTRIT ISMAIL KISHTA	EMËRTIMI I FLETËS: PROJEKTI ARKITEKTONIK	GRUPI I PROJEKTIMIT:	NR. LIÇENCE	FIRMA	
			Ing. Konst. AGRON HYSENLLIU	K. 0308 / 2		
DREJTOR I PËRGJITHSHËM: AGRON HYSENLLIU	VENDODHJA: BELSH	SHKALLA	Ark. NEDA SHTINI	A. 1380 / 1		FLETA NR. A-00
			Ark. ERMAL DRAÇI	A. 1543 / 1		
			Ing Kosnt. GERTI ÇELA			
	DATE: 14 SHKURT 2020		Ing Kosnt. OLSI NUNAJ	K. 1808 / 1		

VILA 49 m²

Plani i Mobilimit

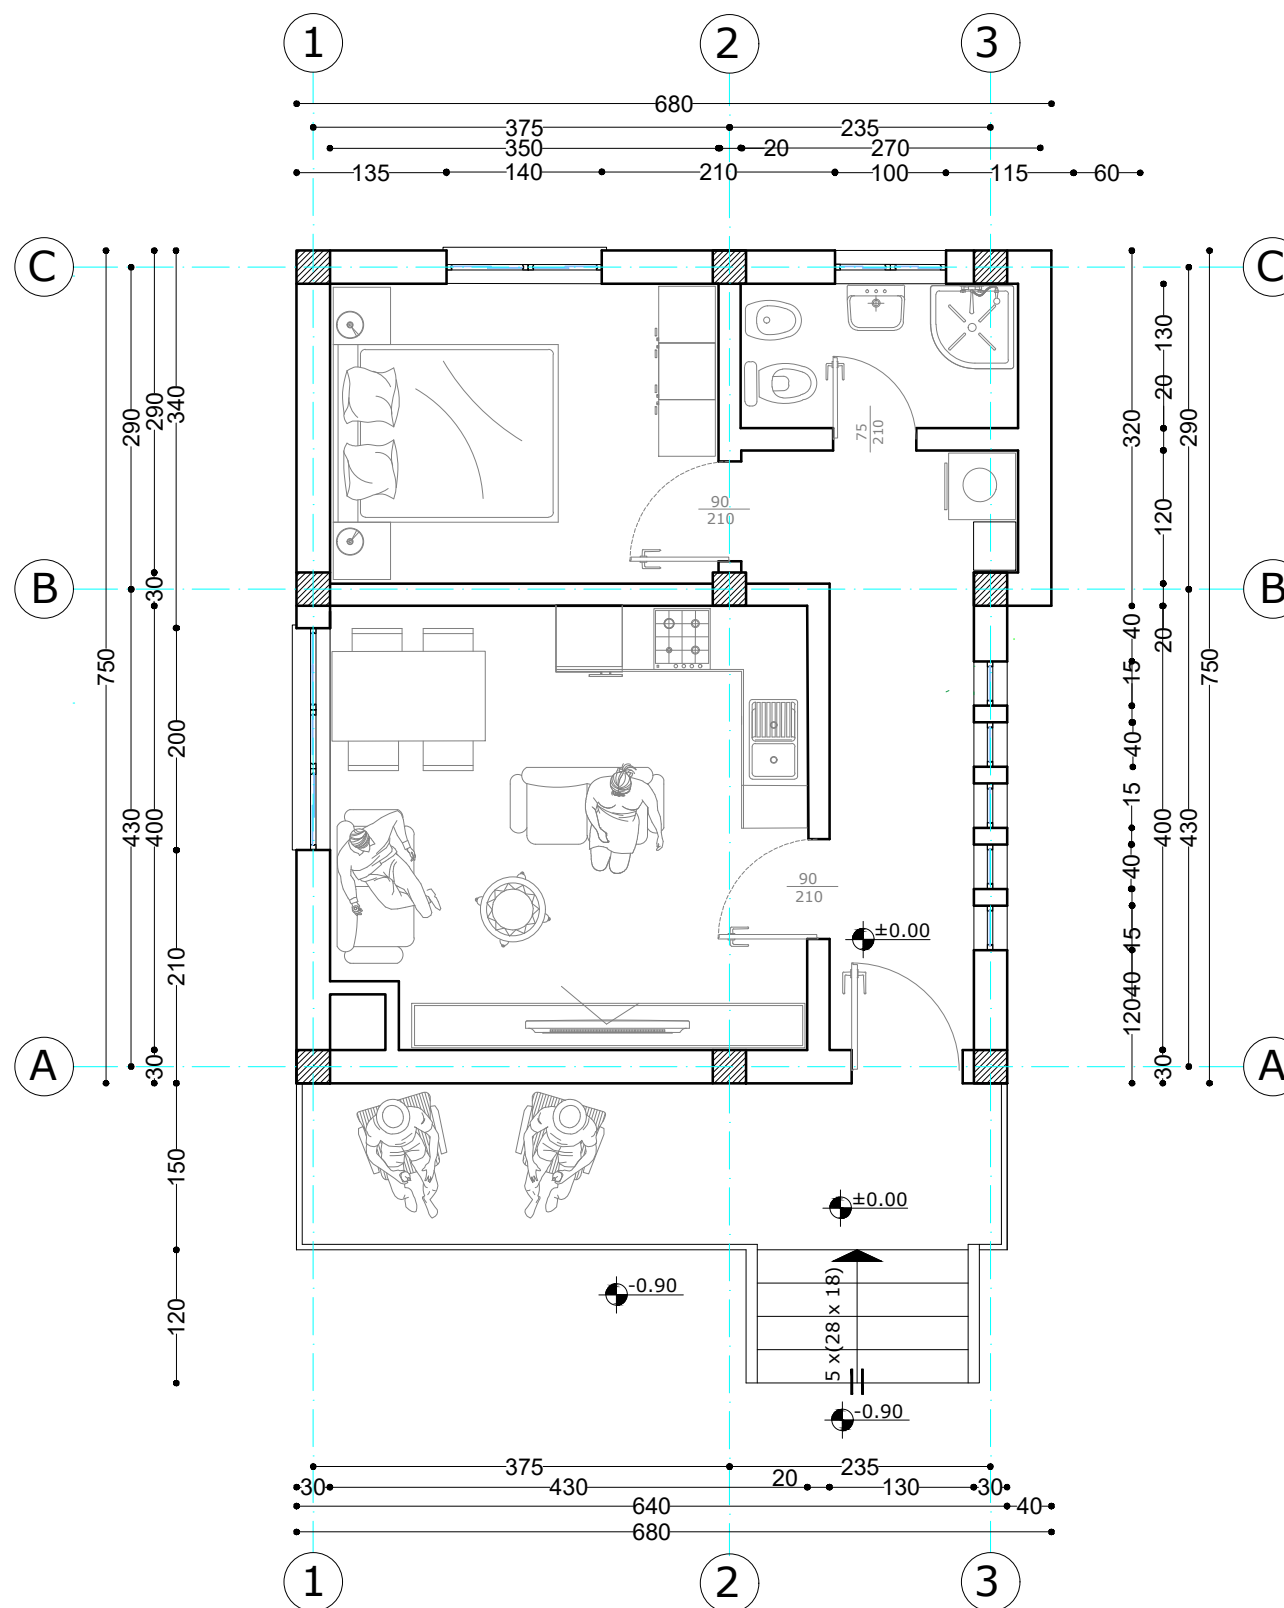

PROJEKTOI:
INSTITUTI I NDËRTIMIT

DREJTOR I PËRGJITHSHËM:
AGRON HYSENLLIU

EMËRTIMI I PROJEKTIT:
OBJEKT ME TIPOLOGJI BANIMI 1-KAT PER Z. ASTRIT ISMAIL KISHTA

VENDODHJA:
BELSH

EMËRTIMI I FLETËS
VILA 49 m²
Plani i Mobilimit

SHKALLA: 1:70

DATË: 14 SHKURT 2020

GRUPI I PROJEKTIMIT:

Ing. Konst. AGRON HYSENLLIU

Ark. NEDA SHTINI

Ark. ERMAL DRACI

Ing Kosnt. GERTI ÇELA

Ing Kosnt. OLSI NUNAJ

NR. LIÇENCE

K. 0308 / 2

A. 1380 / 1

A. 1543 / 1

K. 1808 / 1

FIRMA




FLETA NR.

A-01

VILA 49 m²

Plani i Dimensionimit

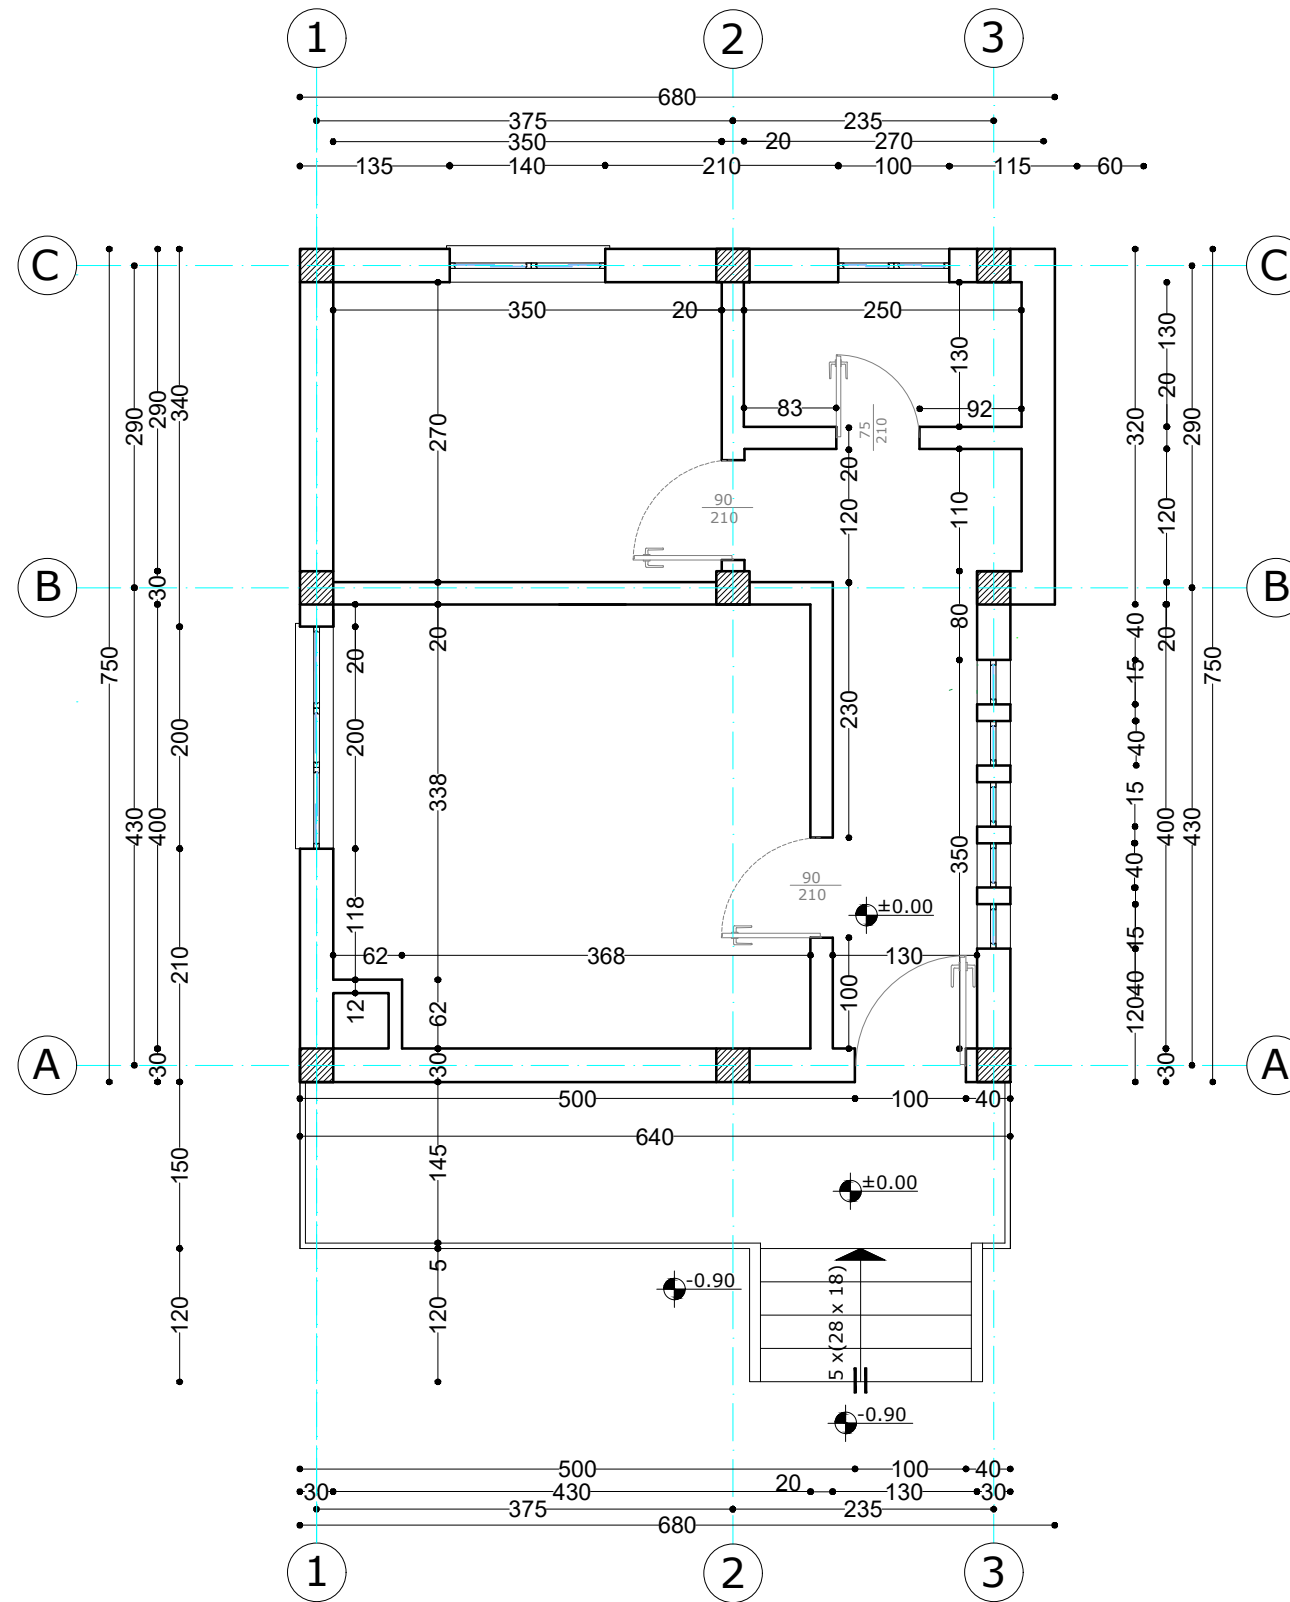

PROJEKTOI:
INSTITUTI I NDËRTIMIT

DREJTOR I PËRGJITHSHËM:
AGRON HYSENLLIU

EMËRTIMI I PROJEKTIT:
OBJEKT ME TIPOLOGJI BANIMI 1-KAT PER Z. ASTRIT ISMAIL KISHTA

VENDODHJA:
BELSH

DATË: 14 SHKURT 2020

EMËRTIMI I FLETËS
VILA 49 m²
Plani i Dimensionimit

SHKALLA: 1:70

GRUPI I PROJEKTIMIT:

NR. LIÇENCE

FIRMA

Ing. Konst. AGRON HYSENLLIU

K. 0308 / 2

Ark. NEDA SHTINI

A. 1380 / 1

Ark. ERMAL DRAÇI

A. 1543 / 1

Ing Kosnt. GERTI ÇELA

Ing Kosnt. OLSI NUNAJ

K. 1808 / 1




FLETA NR.

A-02

VILA 49 m²

Plani i Çatise

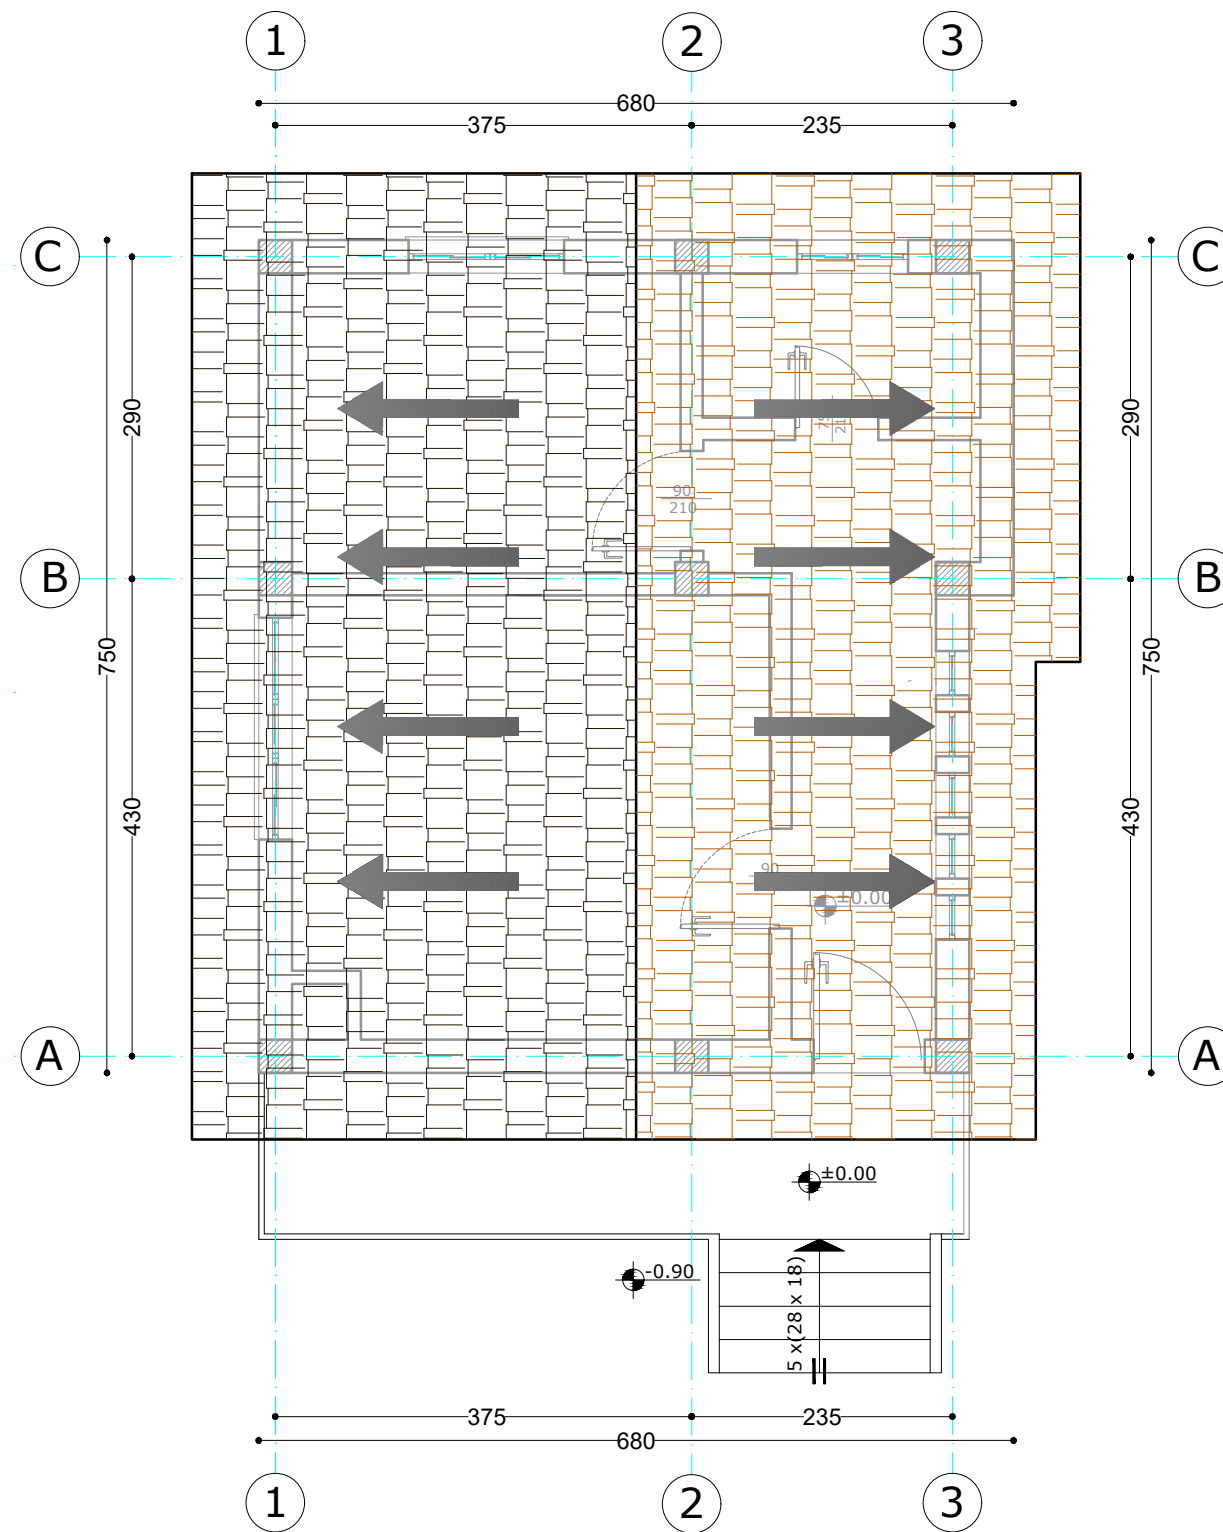

PROJEKTOI:
INSTITUTI I NDËRTIMIT

DREJTOR I PËRGJITHSHËM:
AGRON HYSENLLIU

EMËRTIMI I PROJEKTIT:
OBJEKT ME TIPOLOGJI BANIMI 1-KAT PER Z. ASTRIT ISMAIL KISHTA

VENDODHJA:
BELSH

EMËRTIMI I FLETËS
VILA 49 m²
Plani i Çatise

SHKALLA: 1:70

DATË: 14 SHKURT 2020

GRUPI I PROJEKTIMIT:

NR. LIÇENCE

FIRMA

Ing. Konst. AGRON HYSENLLIU

K. 0308 / 2

Ark. NEDA SHTINI

A. 1380 / 1

Ark. ERMAL DRAÇI

A. 1543 / 1

Ing Kosnt. GERTI ÇELA

Ing Kosnt. OLSI NUNAJ


K. 1808 / 1



FLETA NR.

A-03

VILA 49 m²
Fasada Ballore

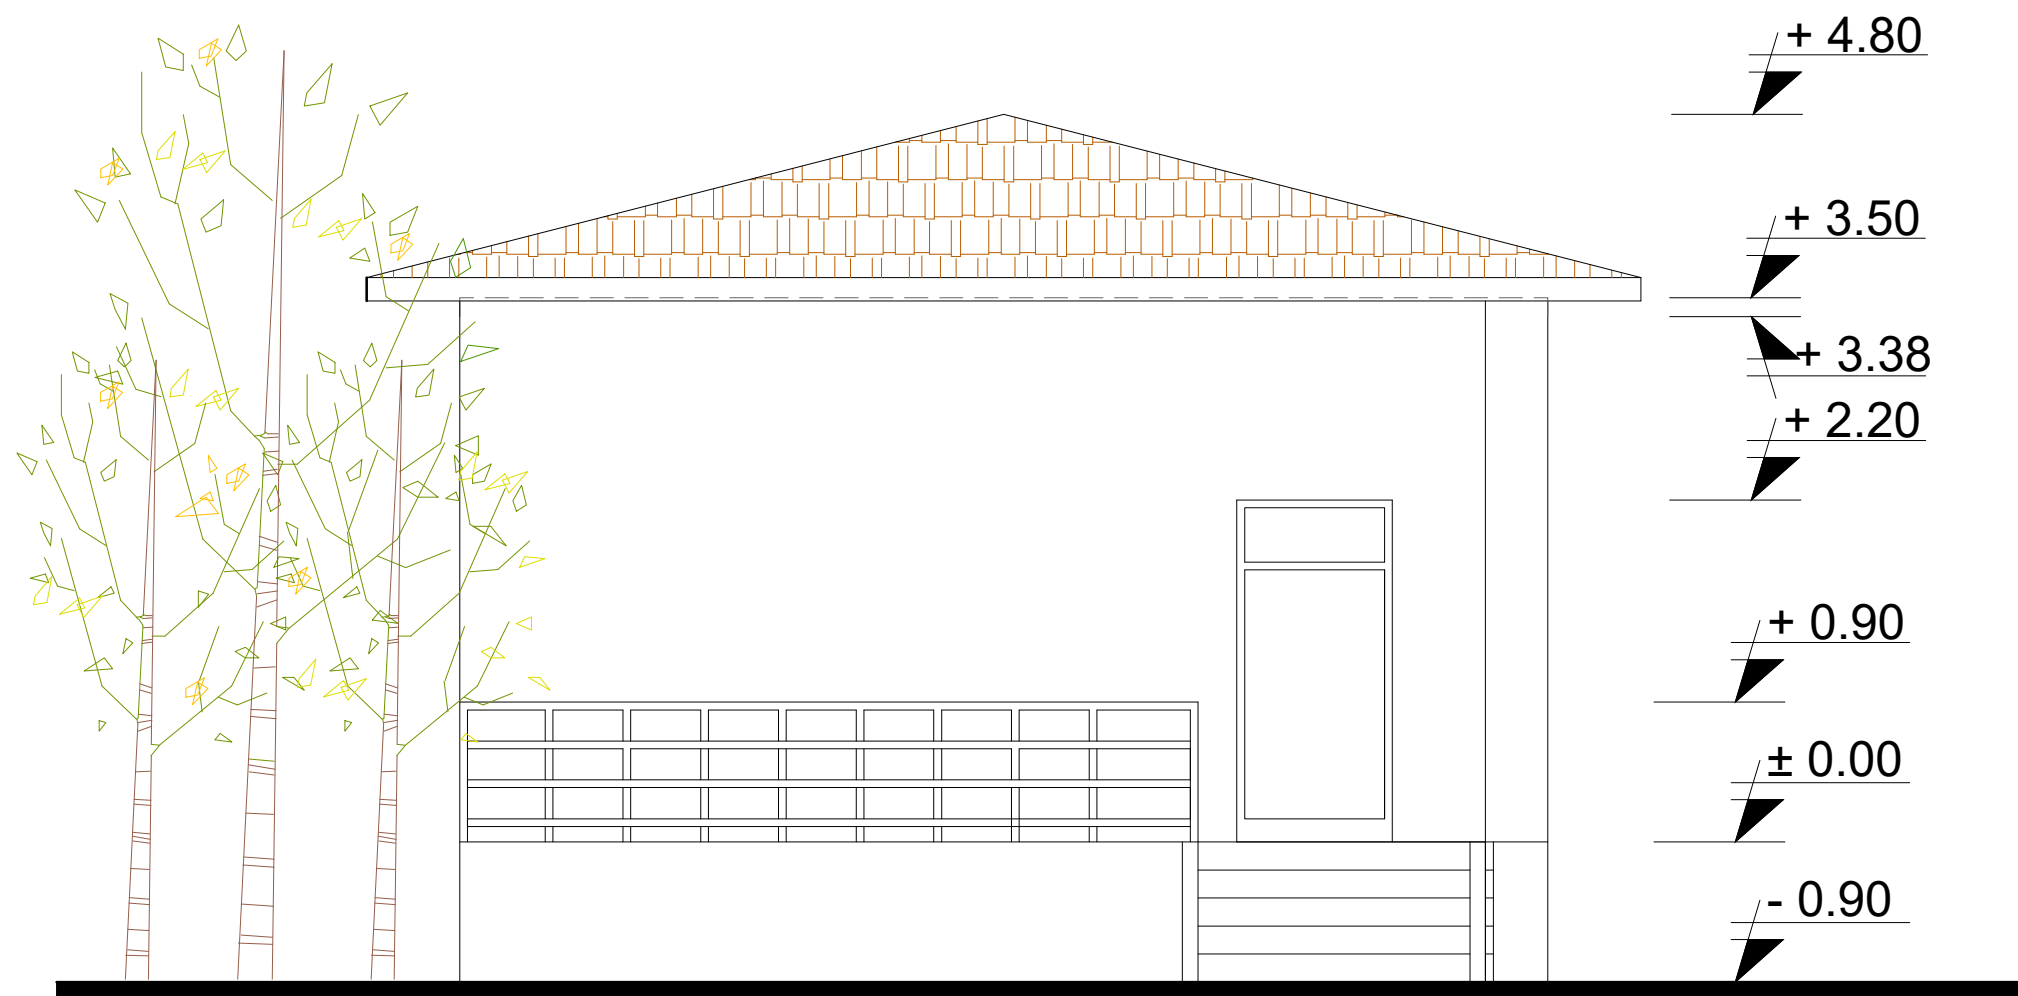

PROJEKTOI:
 INSTITUTI I NDËRTIMIT

DREJTOR I PËRGJITHSHËM:
 AGRON HYSENLLIU

EMËRTIMI I PROJEKTIT:
 OBJEKT ME TIPOLOGJI BANIMI 1-KAT PER Z. ASTRIT ISMAIL KISHTA

VENDODHJA:
 BELSH

EMËRTIMI I FLETËS
 VILA 49 m²
 Fasada Ballore

SHKALLA: 1:50

DATË: 14 SHKURT 2020

GRUPI I PROJEKTIMIT:

NR. LIÇENCE

FIRMA

Ing. Konst. AGRON HYSENLLIU

K. 0308 / 2

Ark. NEDA SHTINI

A. 1380 / 1

Ark. ERMAL DRAÇI

A. 1543 / 1

Ing Kosnt. GERTI ÇELA

Ing Kosnt. OLSI NUNAJ


K. 1808 / 1



FLETA NR.

A-04

VILA 49 m²
Fasada e Pasmë

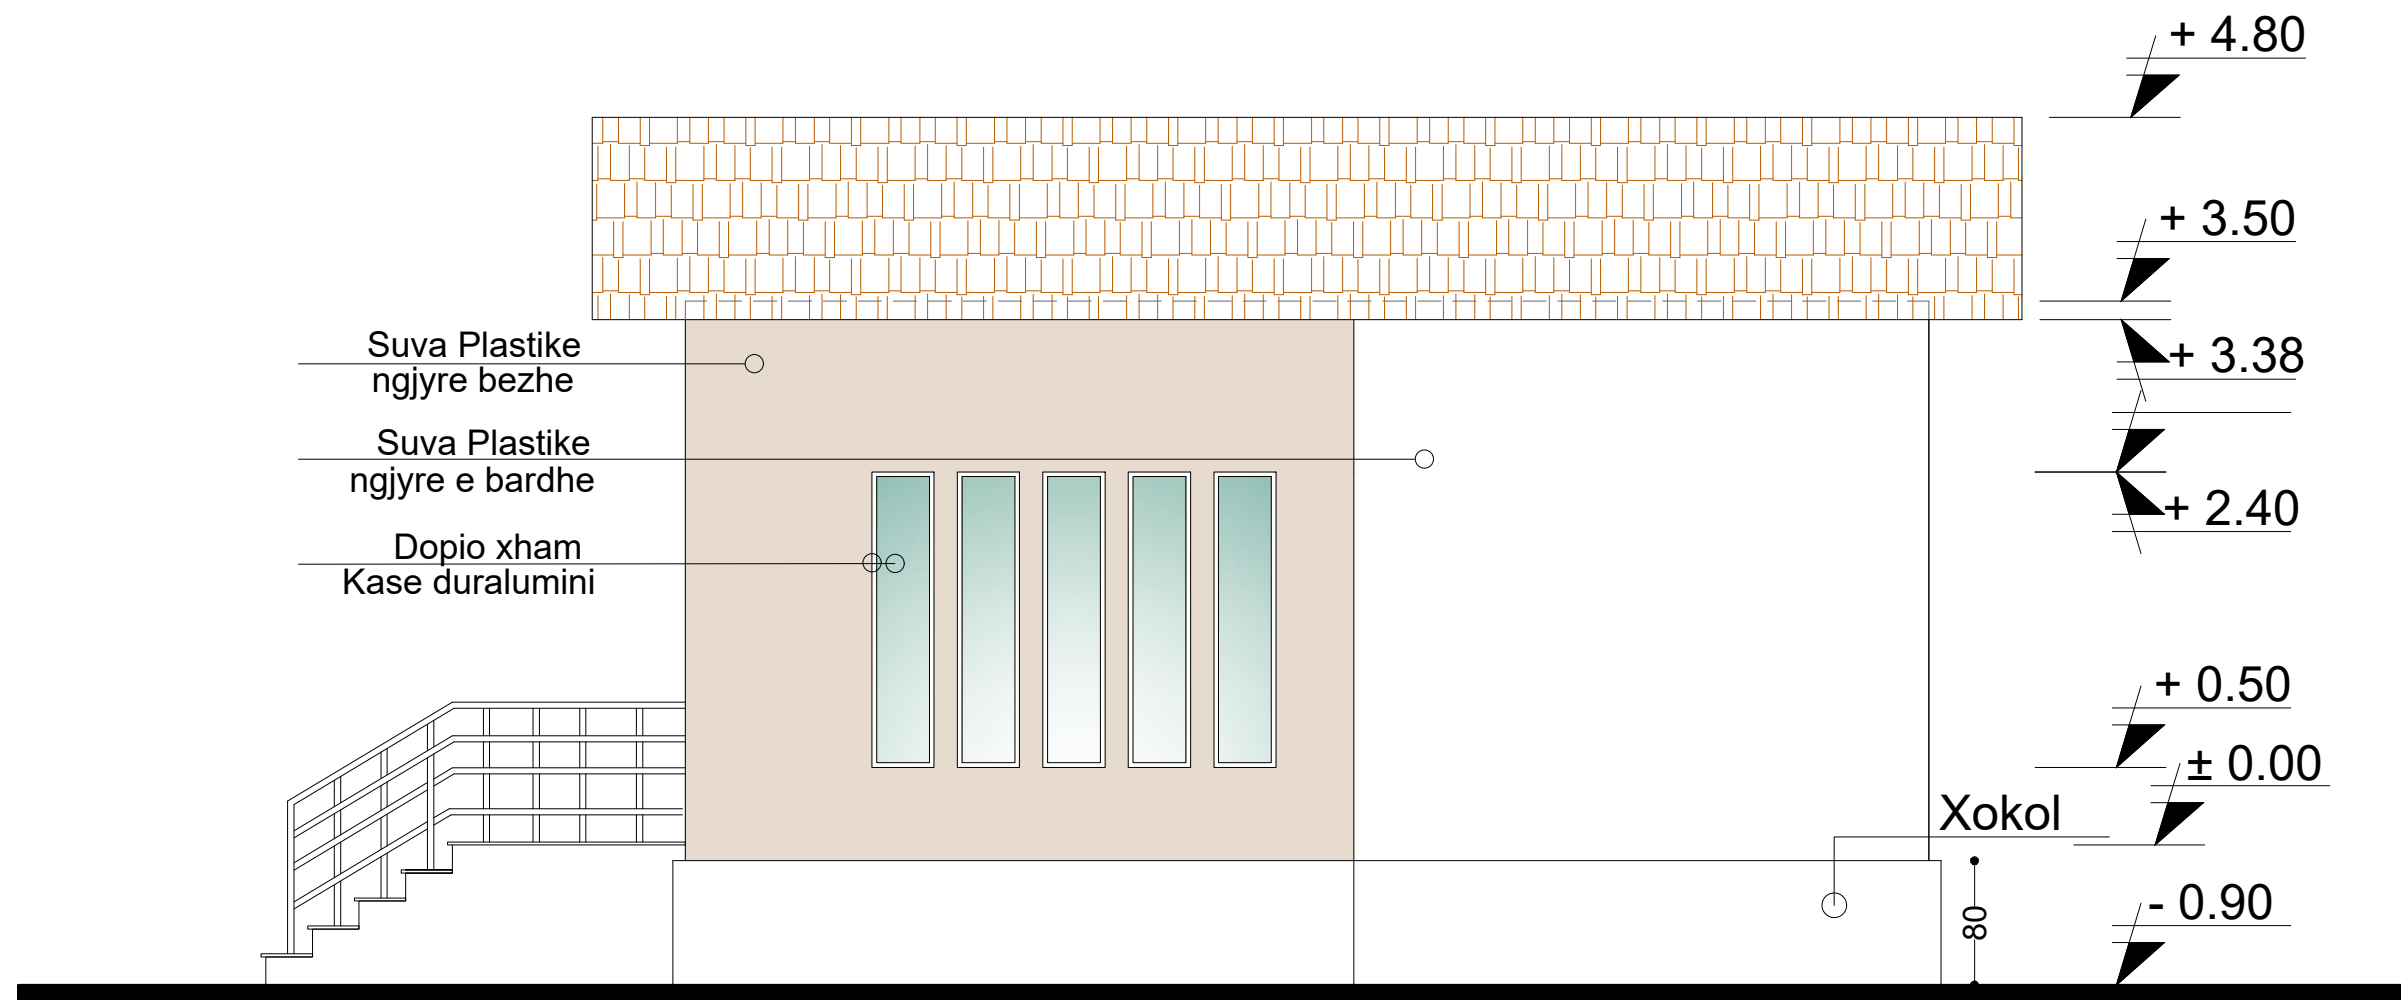

PROJEKTOI:
 INSTITUTI I NDËRTIMIT

DREJTOR I PËRGJITHSHËM:
 AGRON HYSENLLIU

EMËRTIMI I PROJEKTIT:
 OBJEKT ME TIPOLOGJI BANIMI 1-KAT PER Z. ASTRIT ISMAIL KISHTA

VENDODHJA:
 BELSH

EMËRTIMI I FLETËS
 VILA 49 m²
 Fasada e Pasmë

SHKALLA: 1:50

DATË: 14 SHKURT 2020

GRUPI I PROJEKTIMIT:

NR. LIÇENCE

FIRMA

Ing. Konst. AGRON HYSENLLIU

K. 0308 / 2

Ark. NEDA SHTINI

A. 1380 / 1

Ark. ERMAL DRAÇI

A. 1543 / 1

Ing Kosnt. GERTI ÇELA

Ing Kosnt. OLSI NUNAJ

K. 1808 / 1





FLETA NR.

A-05

VILA 49 m²

Fasadat e Anesore

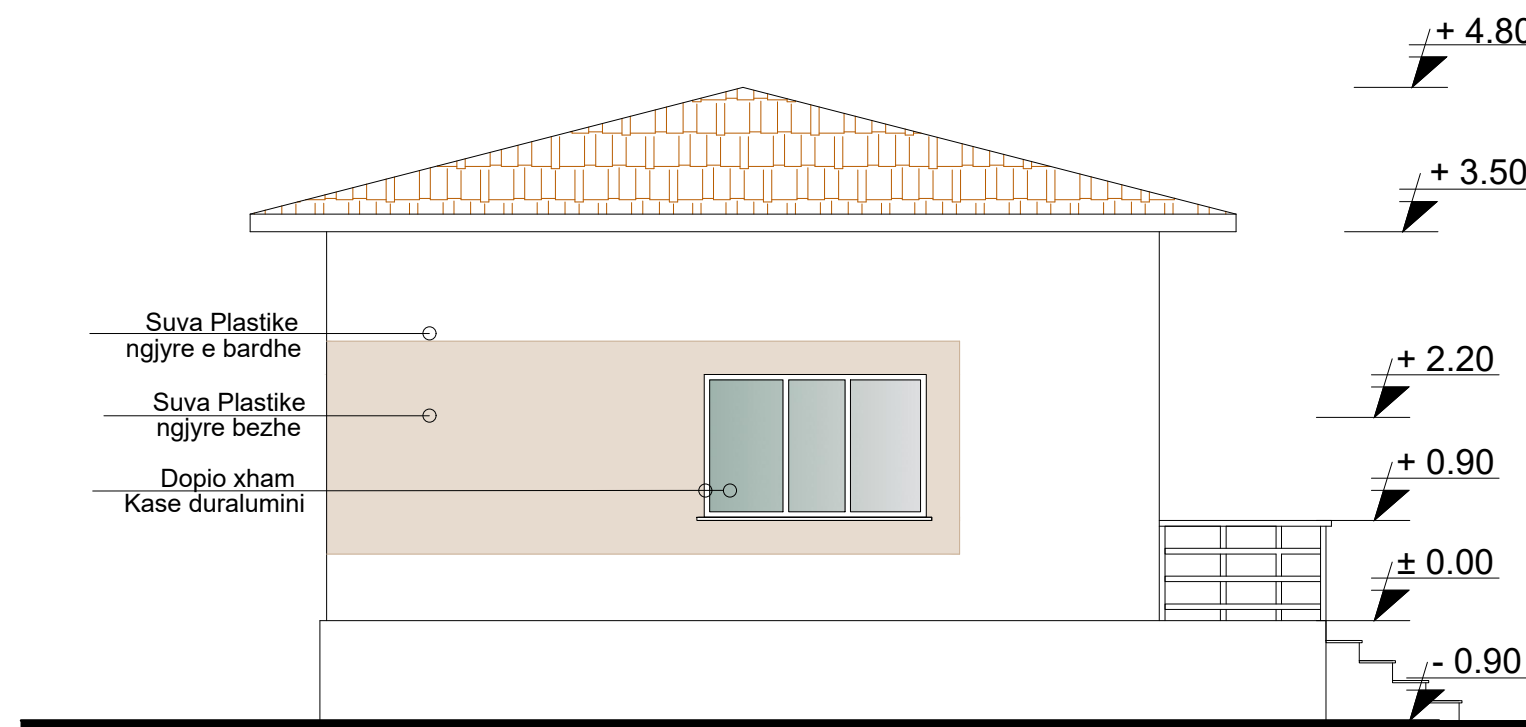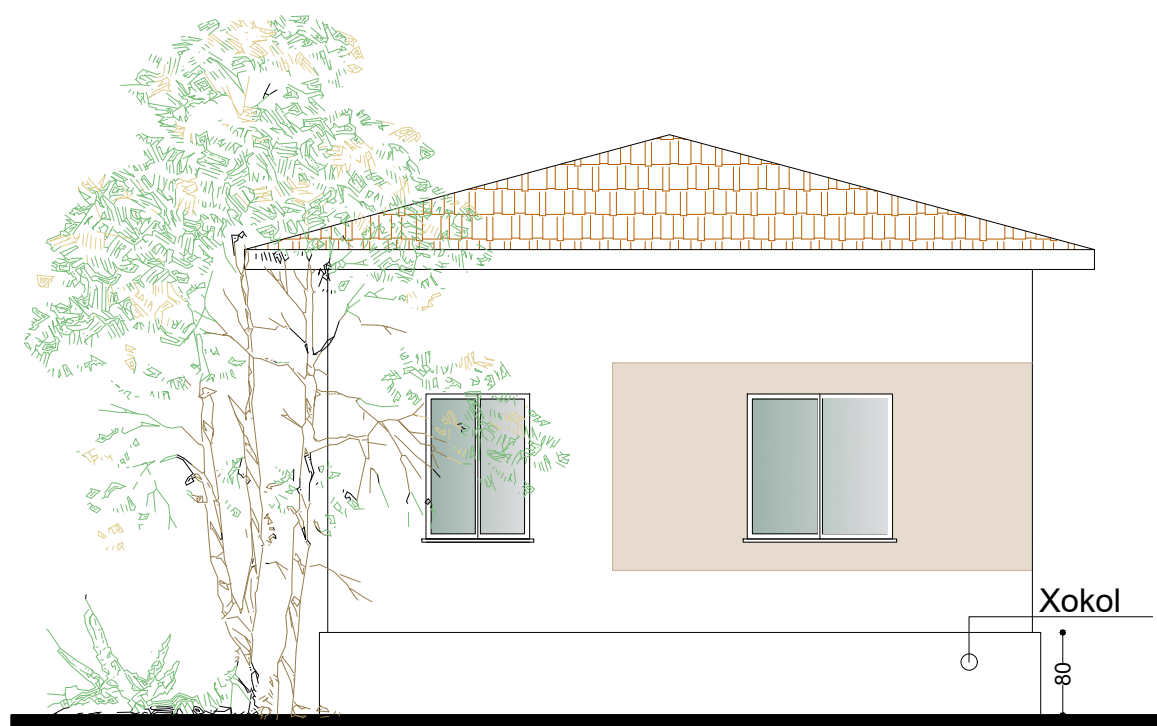

PROJEKTOI:
INSTITUTI I NDËRTIMIT

DREJTOR I PËRGJITHSHËM:
AGRON HYSENLLIU

EMËRTIMI I PROJEKTIT:
OBJEKT ME TIPOLOGJI BANIMI 1-KAT PER Z. ASTRIT ISMAIL KISHTA

VENDODHJA:
BELSH

DATË: 14 SHKURT 2020

EMËRTIMI I FLETËS
VILA 49 m²
Dy Fasadat Anesore

SHKALLA: 1:70

GRUPI I PROJEKTIMIT:

NR. LIÇENCE

FIRMA

Ing. Konst. AGRON HYSENLLIU

K. 0308 / 2

Ark. NEDA SHTINI

A. 1380 / 1

Ark. ERMAL DRAÇI

A. 1543 / 1

Ing Kosnt. GERTI ÇELA

Ing Kosnt. OLSI NUNAJ

K. 1808 / 1



FLETA NR.

A-06