

PROJEKTI I VILAVE NË QYTETIN E BELSHIT

VILA 75 m²

PROJEKTI ARKITEKTONIK

PROJEKTOI:
INSTITUTI I NDËRTIMIT

DREJTOR I PËRGJITHSHËM:
AGRON HYSENLLIU

EMËRTIMI I PROJEKTTIT:
OBJEKT ME TIPOLOGJI BANIMI 1-KAT PER Z. FATMIR DYLBER KULLOLLI

VENDODHJA:
BELSH

DATË: 14 SHKURT 2020

EMËRTIMI I FLETËS:
PROJEKTI ARKITEKTONIK

SHKALLA

GRUPI I PROJEKTIMIT:

NR. LIÇENCE

FIRMA

Ing. Konst. AGRON HYSENLLIU

K. 0308 / 2

Ark. NEDA SHTINI

A. 1380 / 1

Ark. ERMAL DRAÇI

A. 1543 / 1

Ing Kosnt. GERTI ÇELA

Ing Kosnt. OLSI NUNAJ

K. 1808 / 1




FLETA NR.

A-00

VILA 75 m²

Plani i Mobilimit

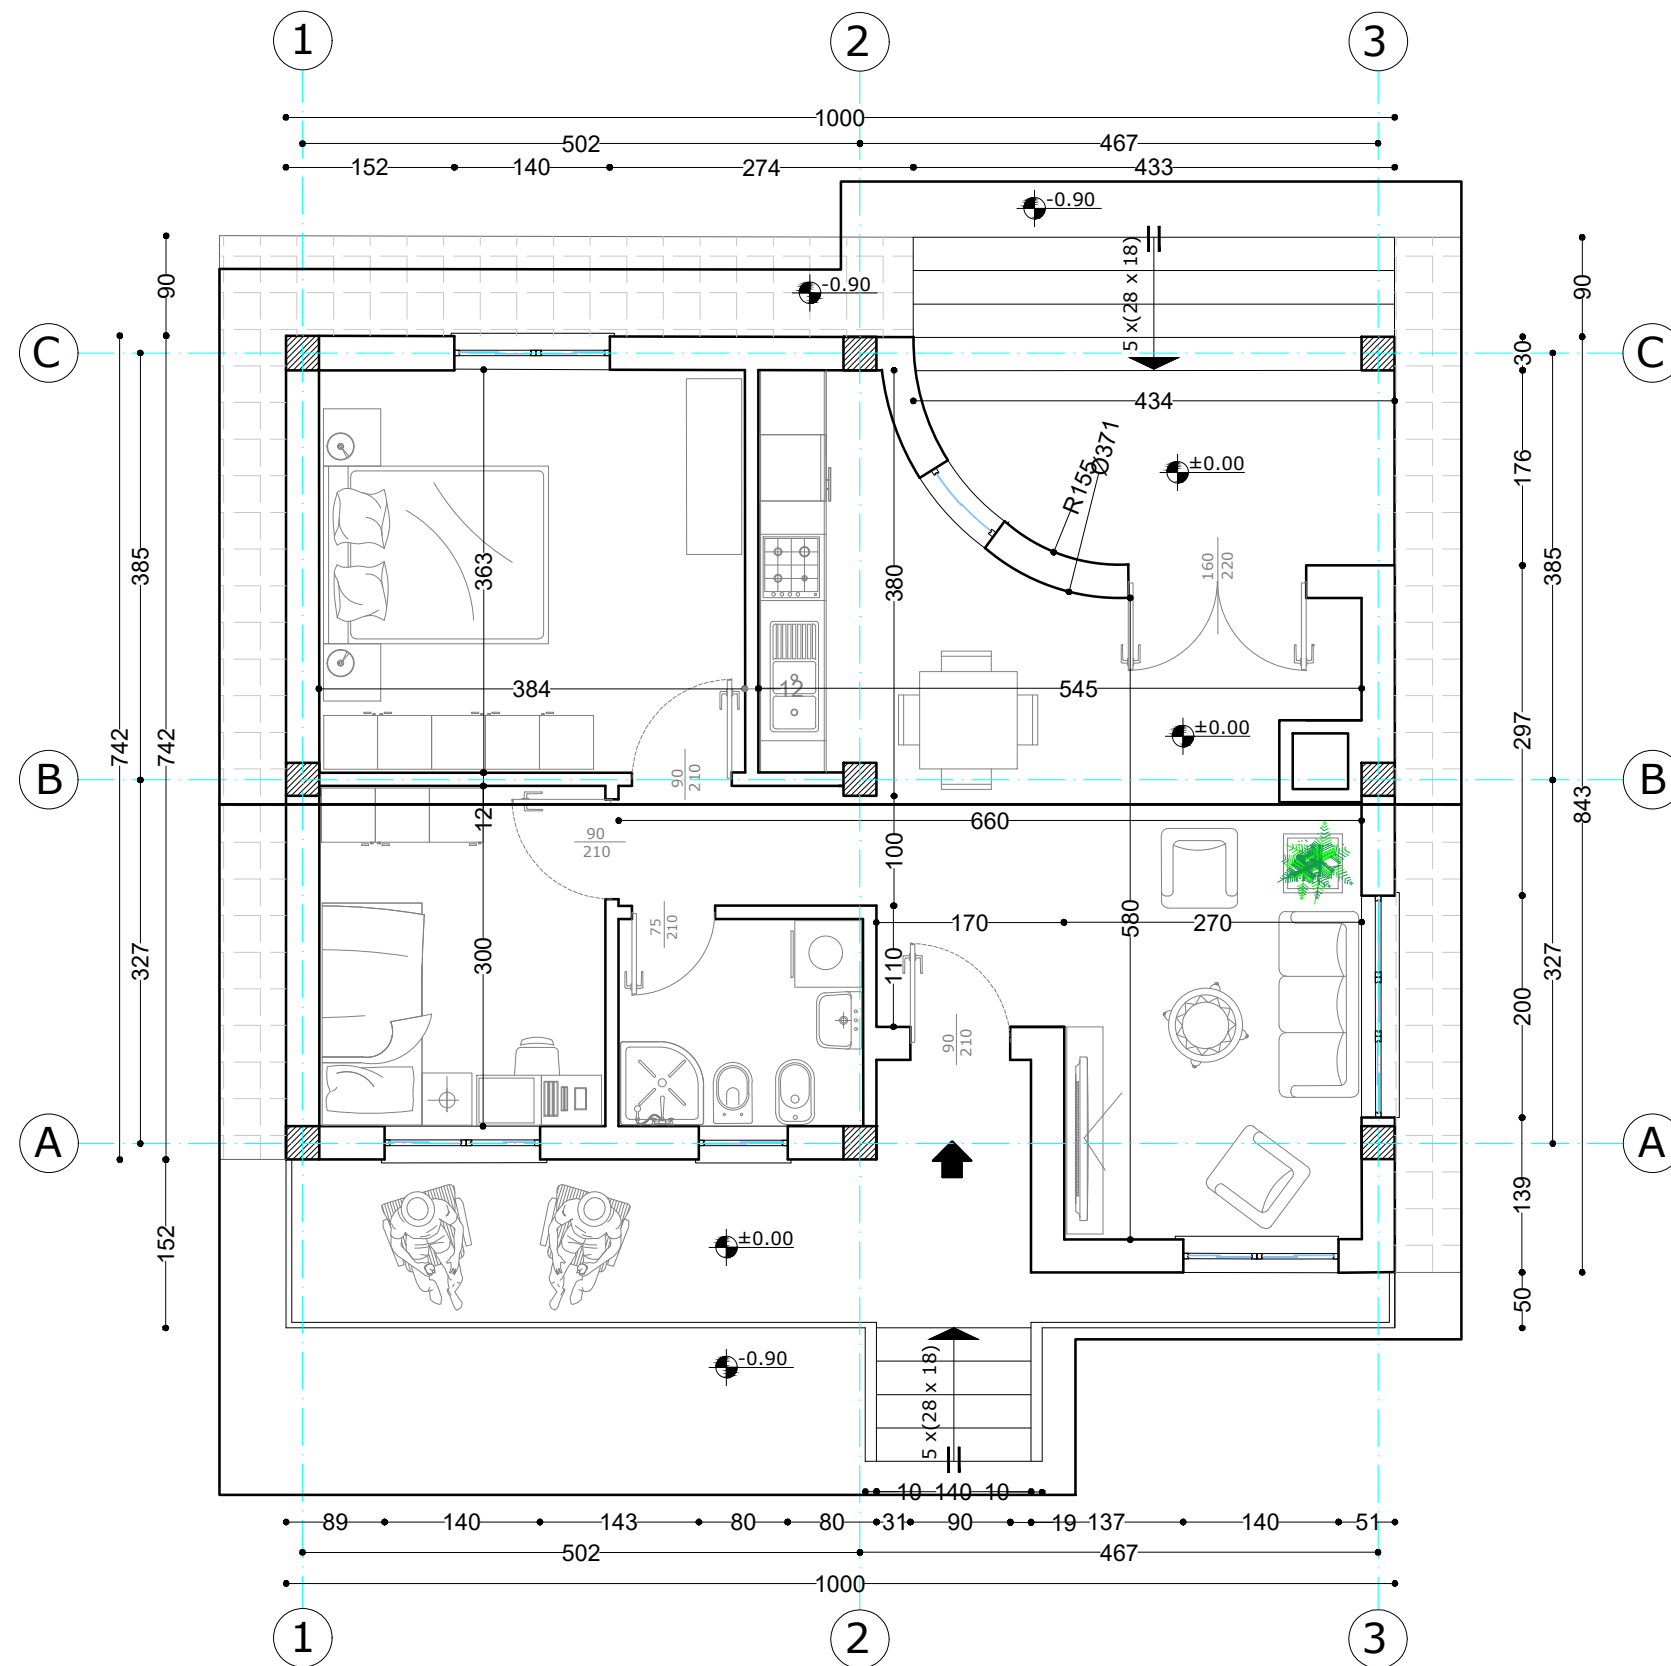

PROJEKTOI:
INSTITUTI I NDËRTIMIT

DREJTOR I PËRGJITHSHËM:
AGRON HYSENLLIU

EMËRTIMI I PROJEKTIT:
OBJEKT ME TIPOLOGJI BANIMI 1-KAT PER Z. FATMIR DYLBËR KULLOLLI

VENDODHJA:
BELSH

EMËRTIMI I FLETËS
VILA 75 m²
Plani i Mobilimit

SHKALLA: 1:70

DATË: 14 SHKURT 2020

GRUPI I PROJEKTIMIT:

Ing. Konst. AGRON HYSENLLIU
Ark. NEDA SHTINI
Ark. ERMAL DRAÇI
Ing Kosnt. GERTI ÇELA
Ing Kosnt. OLSI NUNAJ

NR. LIÇENCE

K. 0308 / 2
A. 1380 / 1
A. 1543 / 1
K. 1808 / 1

FIRMA




FLETA NR.

A-01

VILA 75 m²

Plani i Dimensionimit

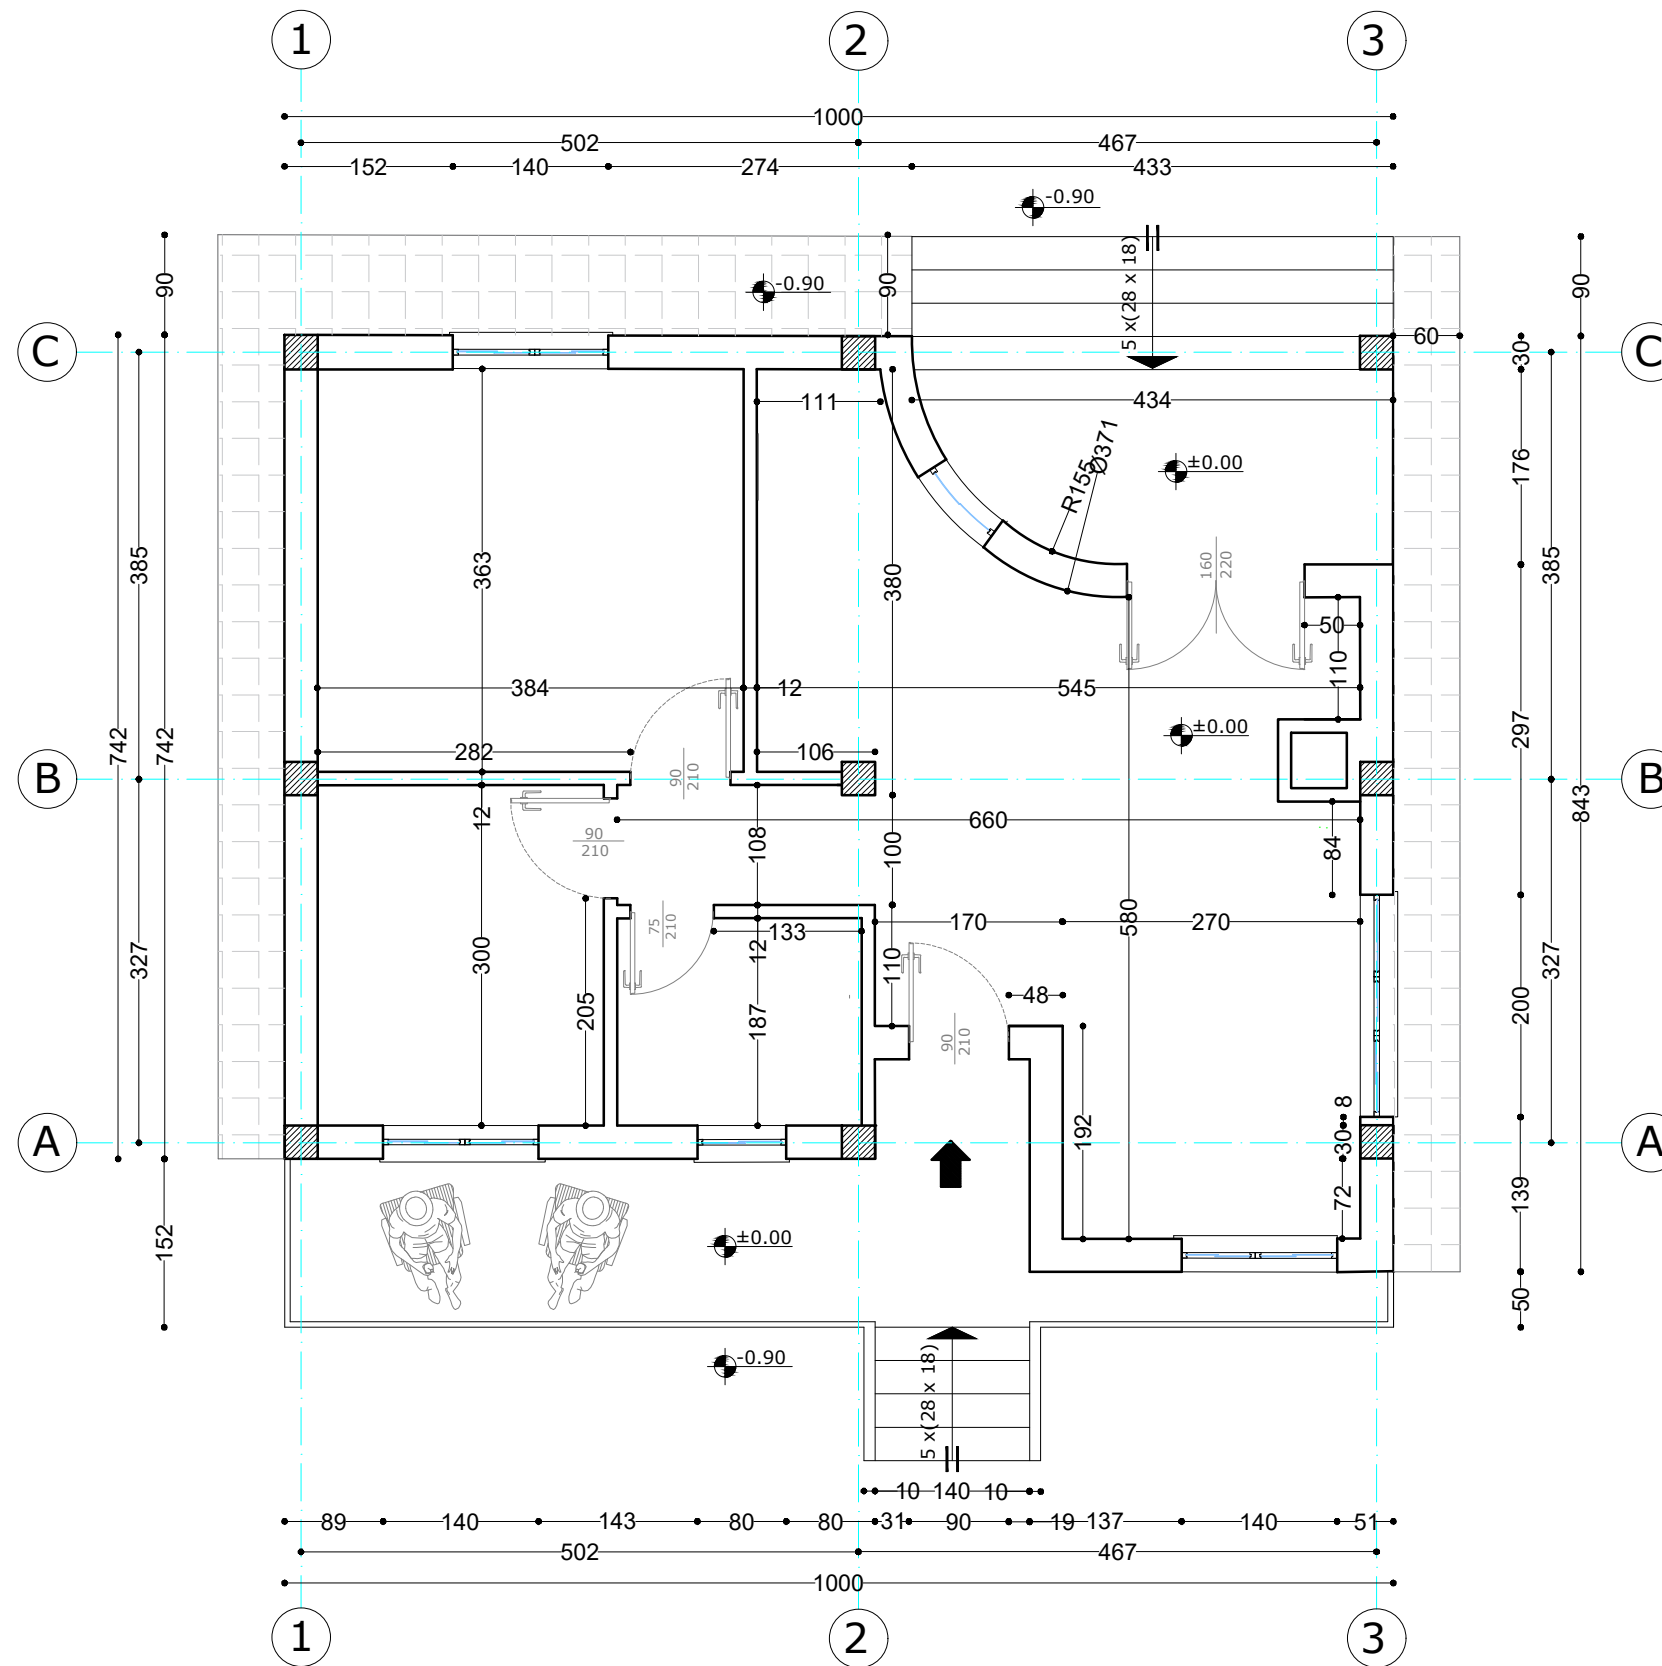

PROJEKTOI:
INSTITUTI I NDËRTIMIT

DREJTOR I PËRGJITHSHËM:
AGRON HYSENLLIU

EMËRTIMI I PROJEKTIT:
OBJEKT ME TIPOLOGJI BANIMI 1-KAT PER Z. FATMIR DYLBËR KULLOLLI

VENDODHJA:
BELSH

DATË: 14 SHKURT 2020

EMËRTIMI I FLETËS
VILA 75 m²
Plani i Dimensionimit

SHKALLA: 1:70

GRUPI I PROJEKTIMIT:

Ing. Konst. AGRON HYSENLLIU

Ark. NEDA SHTINI

Ark. ERMAL DRAÇI

Ing Kosnt. GERTI ÇELA

Ing Kosnt. OLSI NUNAJ

NR. LIÇENCE

K. 0308 / 2

A. 1380 / 1

A. 1543 / 1

K. 1808 / 1

FIRMA




FLETA NR.

A-02

VILA 75 m²

Plani i Çatise

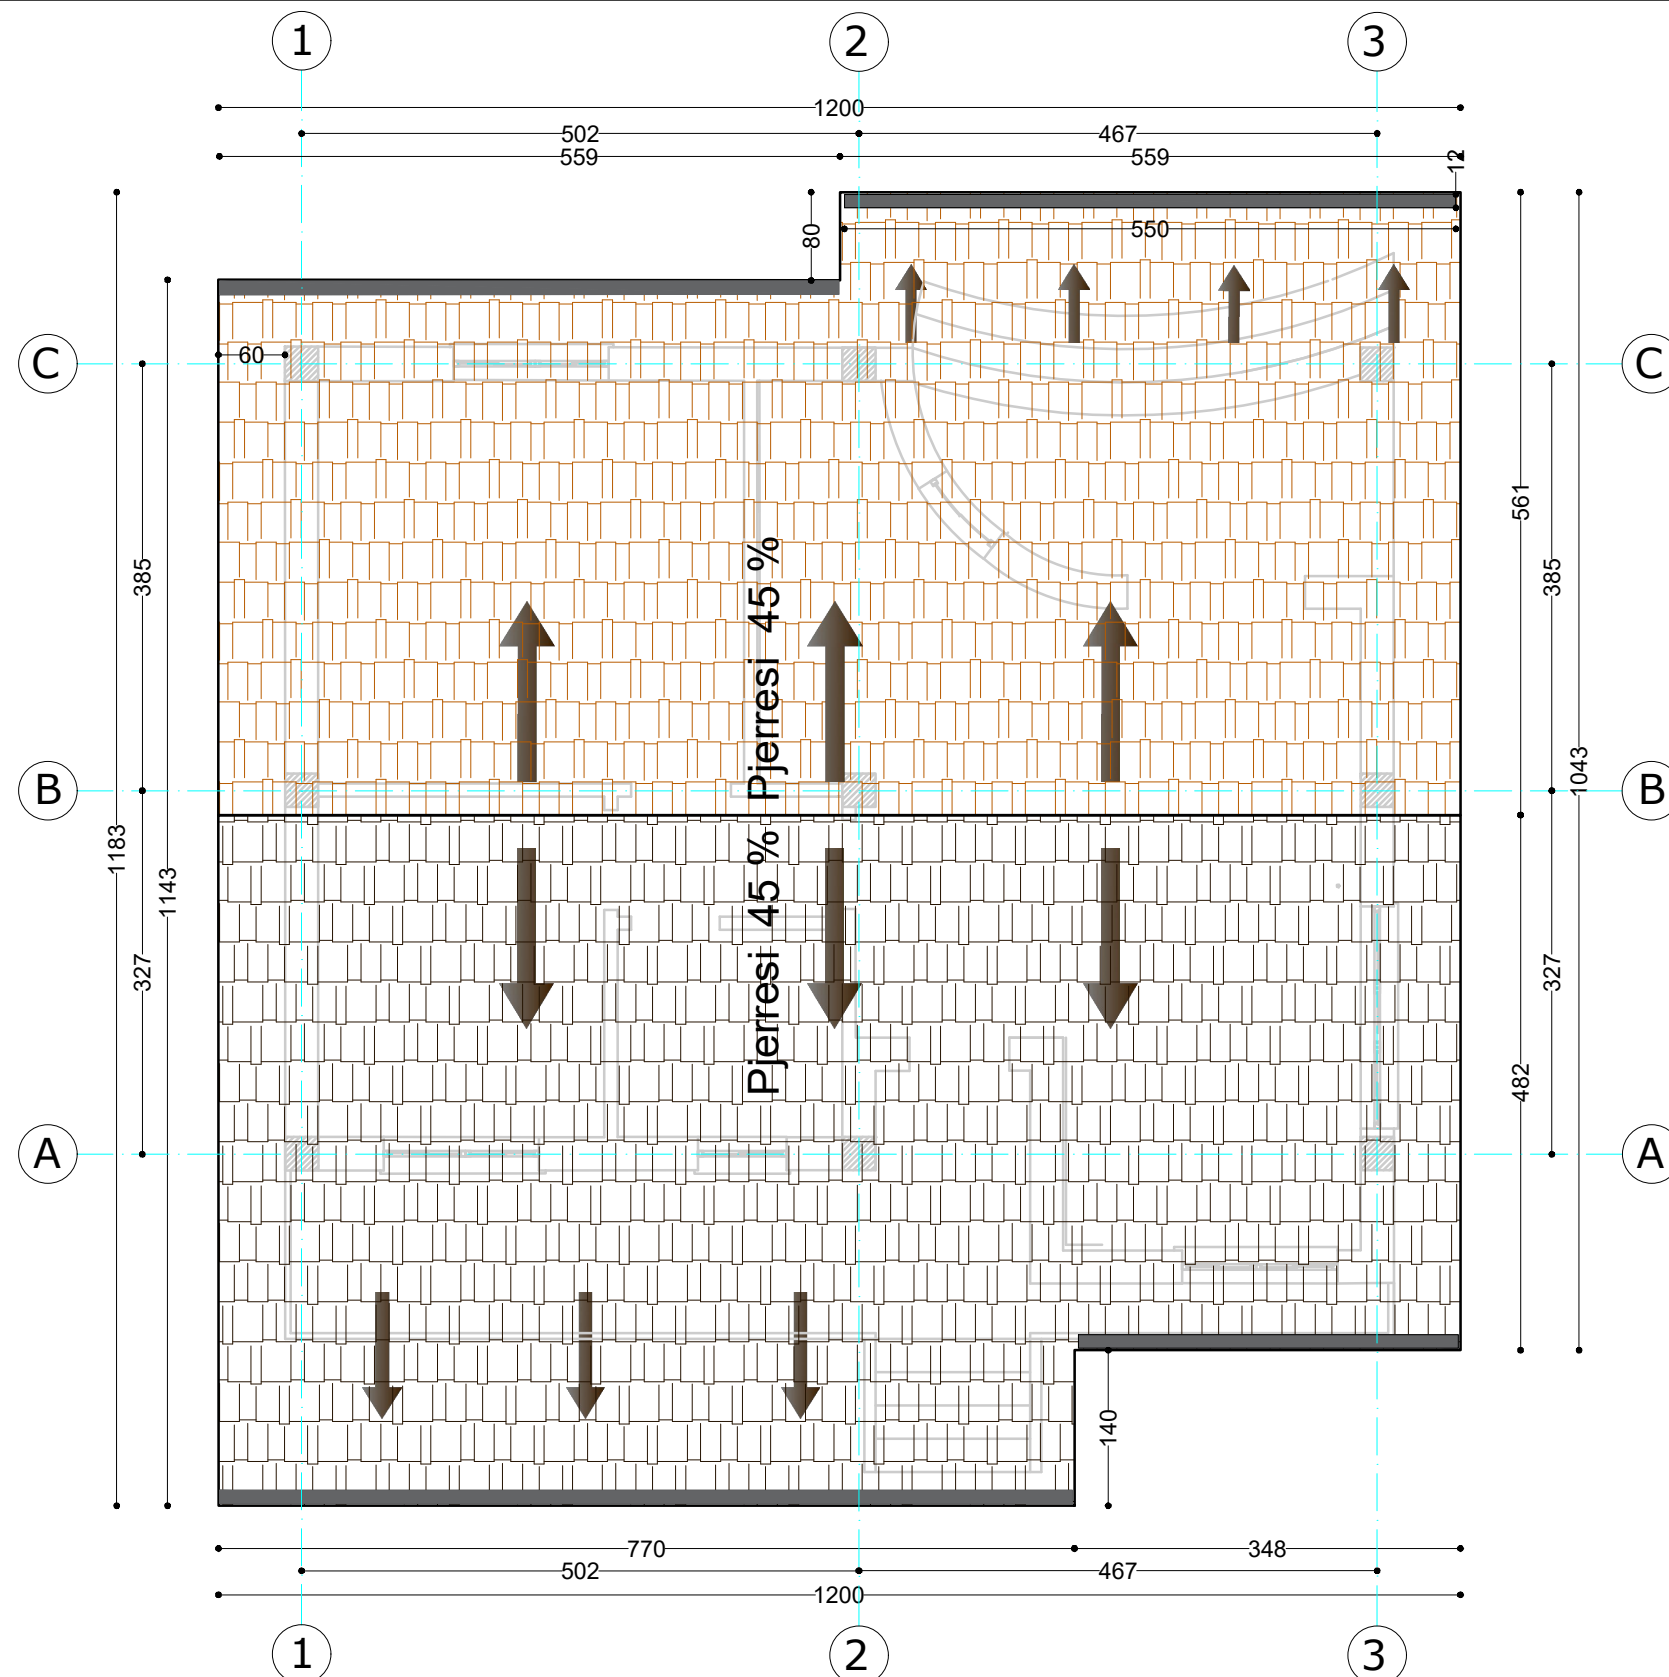

PROJEKTOI:
INSTITUTI I NDËRTIMIT

DREJTOR I PËRGJITHSHËM:
AGRON HYSENLLIU

EMËRTIMI I PROJEKTIT:
OBJEKT ME TIPOLOGJI BANIMI 1-KAT PER Z. FATMIR DYLBËR KULLLOLI

VENDODHJA:
BELSH

EMËRTIMI I FLETËS
VILA 75 m²
Plani i Çatise

SHKALLA: 1:70

DATË: 14 SHKURT 2020

GRUPI I PROJEKTIMIT:

NR. LIÇENCE

FIRMA

Ing. Konst. AGRON HYSENLLIU

K. 0308 / 2

Ark. NEDA SHTINI

A. 1380 / 1

Ark. ERMAL DRAÇI

A. 1543 / 1

Ing Kosnt. GERTI ÇELA

Ing Kosnt. OLSI NUNAJ


K. 1808 / 1




FLETA NR.


A-03

VILA 75 m²
Fasada Ballore

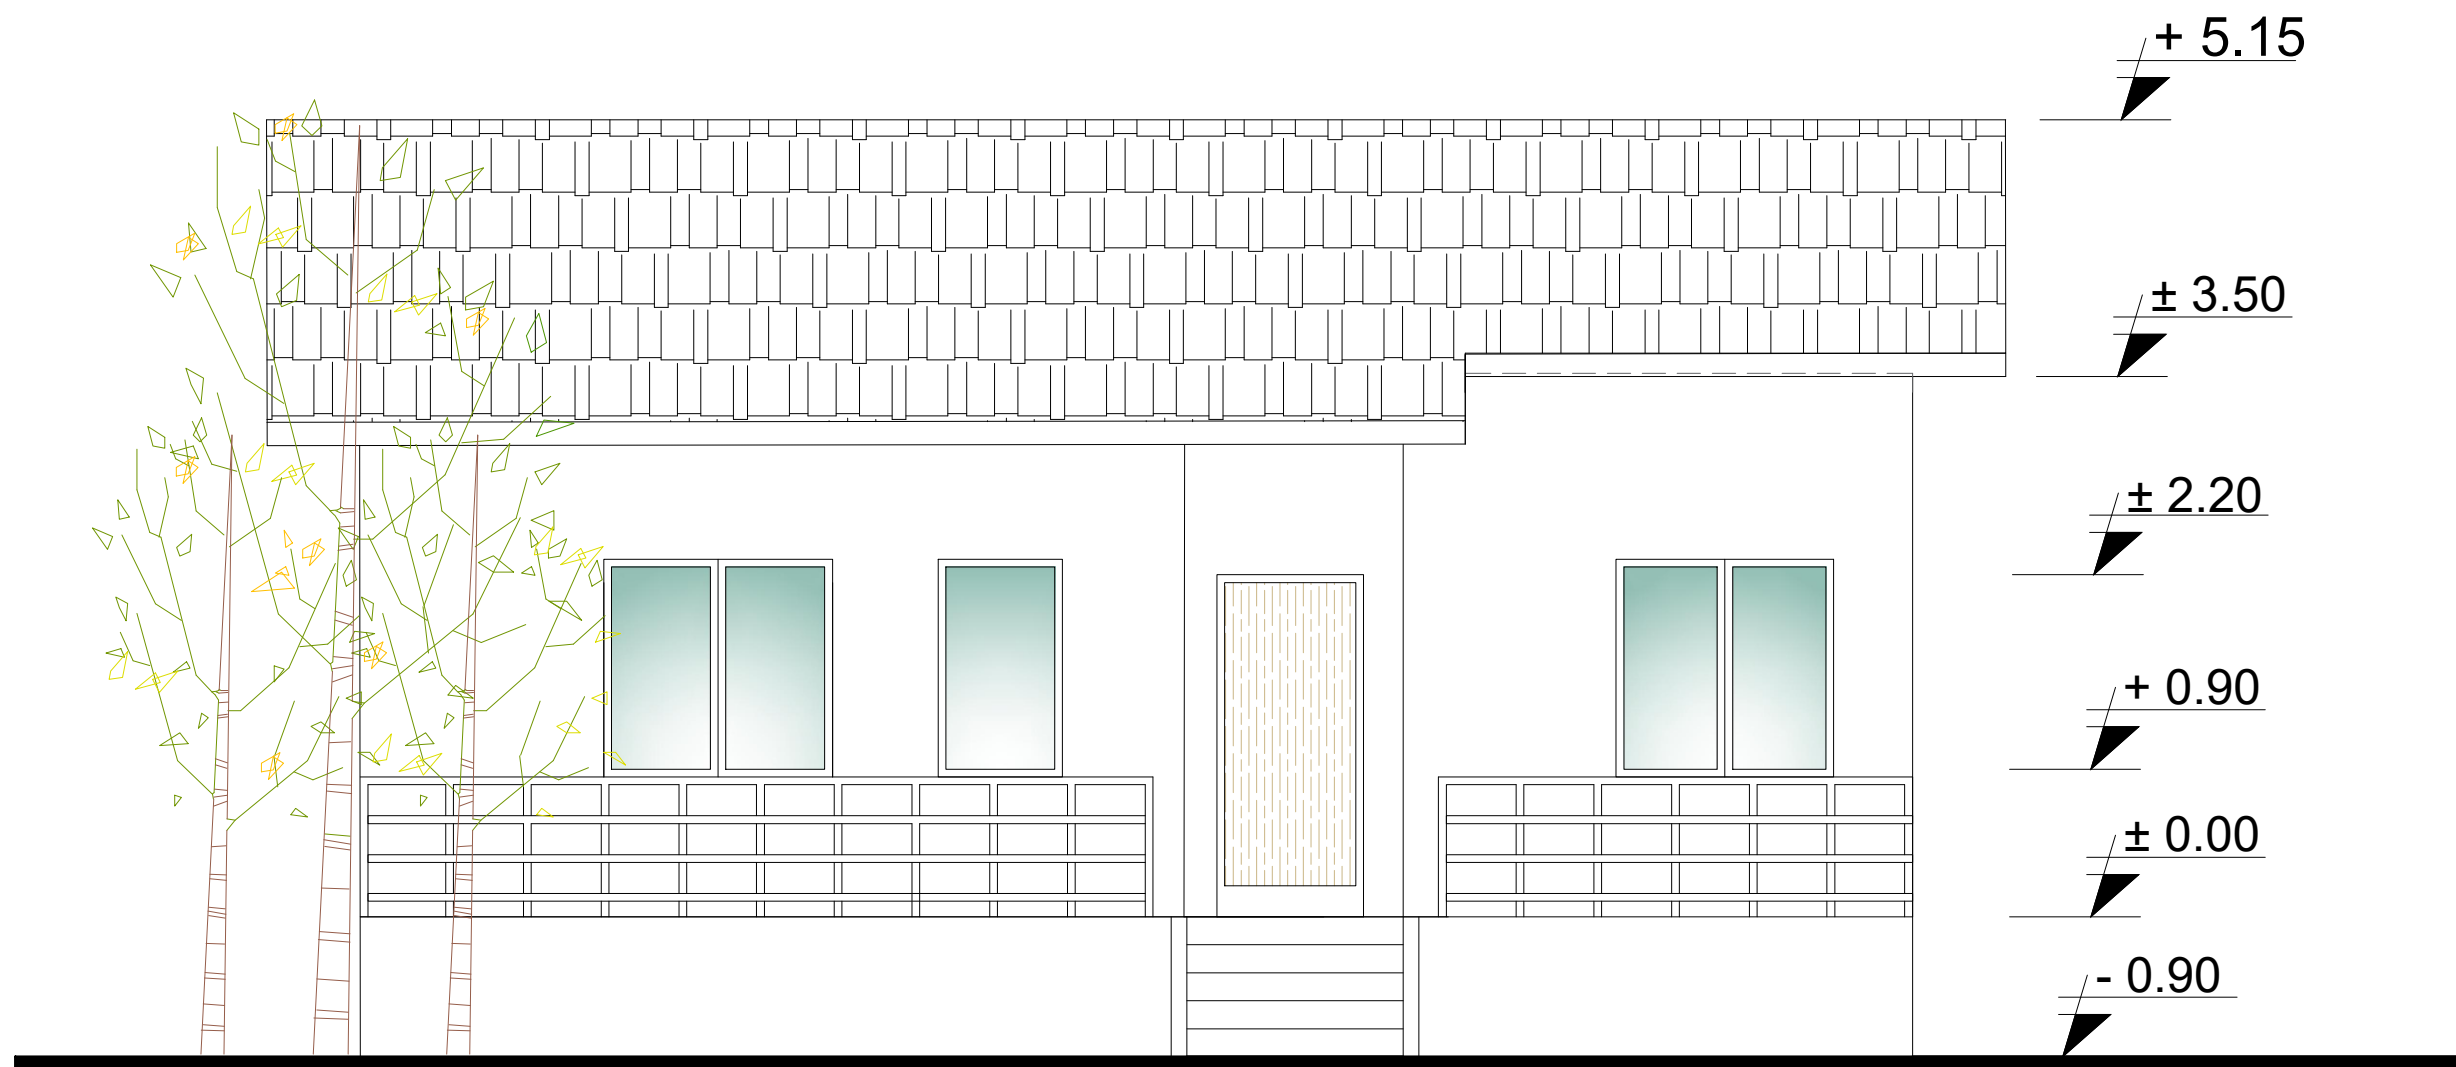

<p>PROJEKTOI: INSTITUTI I NDËRTIMIT</p> <p>DREJTOR I PËRGJITHSHËM: AGRON HYSENLLIU</p>	<p>EMËRTIMI I PROJEKTIT: OBJEKT ME TIPOLOGJI BANIMI 1-KAT PER Z. FATMIR DYLBER KULLOLLI</p> <p>VENDODHJA: BELSH</p> <p style="text-align: right;">DATË: 14 SHKURT 2020</p>	<p>EMËRTIMI I FLETËS VILA 75 m² Fasada Ballore</p> <p style="text-align: right;">SHKALLA: 1:50</p>	<p>GRUPI I PROJEKTIMIT:</p>	<p>NR. LIÇENCE</p>	<p>FIRMA</p>	 <p>FLETA NR. A-04</p>
			Ing. Konst. AGRON HYSENLLIU	K. 0308 / 2		
			Ark. NEDA SHTINI	A. 1380 / 1		
			Ark. ERMAL DRAÇI	A. 1543 / 1		
			Ing Kosnt. GERTI ÇELA			
Ing Kosnt. OLSI NUNAJ	K. 1808 / 1					

VILA 49 m²
Fasada e Pasma

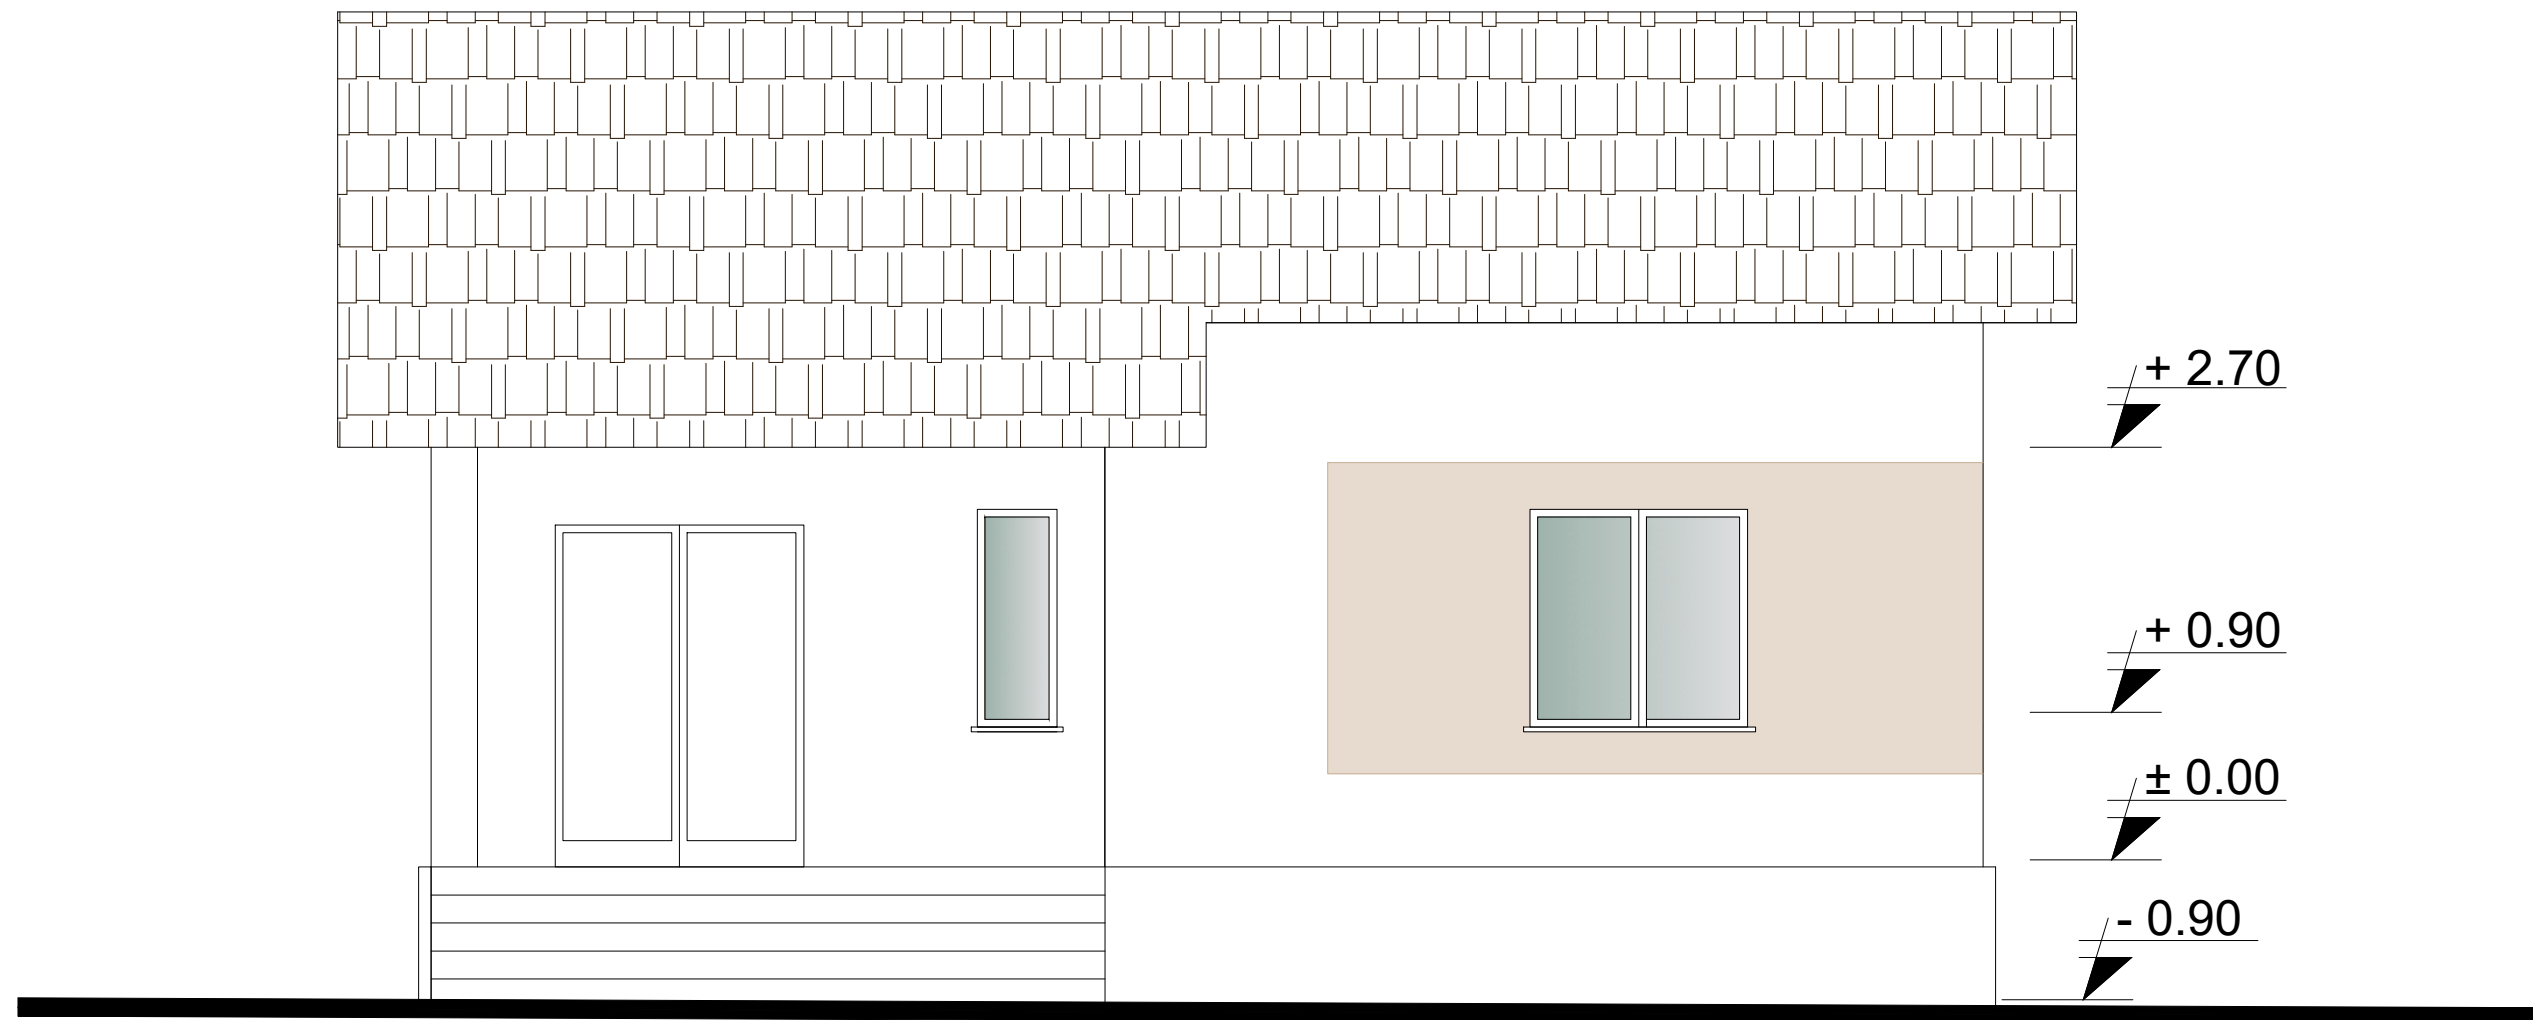

PROJEKTOI:
 INSTITUTI I NDËRTIMIT

DREJTOR I PËRGJITHSHËM:
 AGRON HYSENLLIU

EMËRTIMI I PROJEKTTIT:
 OBJEKT ME TIPOLOGJI BANIMI 1-KAT PER Z. FATMIR DYLBËR KULLOLLI

VENDODHJA:
 BELSH

EMËRTIMI I FLETËS
 VILA 70 m²
 Fasada e Pasma

SHKALLA: 1:50

DATË: 14 SHKURT 2020

GRUPI I PROJEKTIMIT:

NR. LIÇENCE

FIRMA

Ing. Konst. AGRON HYSENLLIU

K. 0308 / 2

Ark. NEDA SHTINI

A. 1380 / 1

Ark. ERMAL DRAÇI

A. 1543 / 1

Ing Kosnt. GERTI ÇELA

Ing Kosnt. OLSI NUNAJ

K. 1808 / 1



FLETA NR.

A-05

VILA 75 m²
Fasadat e Anesore



PROJEKTOI:
 INSTITUTI I NDËRTIMIT

DREJTOR I PËRGJITHSHËM:
 AGRON HYSENLLIU

EMËRTIMI I PROJEKTIT:
 OBJEKT ME TIPOLOGJI BANIMI 1-KAT PER Z. FATMIR DYLBBER KULLOLLI

VENDODHJA:
 BELSH

EMËRTIMI I FLETËS
 VILA 75 m²
 Dy Fasadat Anesore

SHKALLA: 1:70

DATË: 14 SHKURT 2020

GRUPI I PROJEKTIMIT:

NR. LIÇENCE

FIRMA

Ing. Konst. AGRON HYSENLLIU

K. 0308 / 2

Ark. NEDA SHTINI

A. 1380 / 1

Ark. ERMAL DRAÇI

A. 1543 / 1

Ing Kosnt. GERTI ÇELA

Ing Kosnt. OLSI NUNAJ

K. 1808 / 1



FLETA NR.

A-06