


PLANIMETRIA E KATIT NE KUOTEN ± 0.00 SH 1: 100
GJENDJA EKZISTUESE

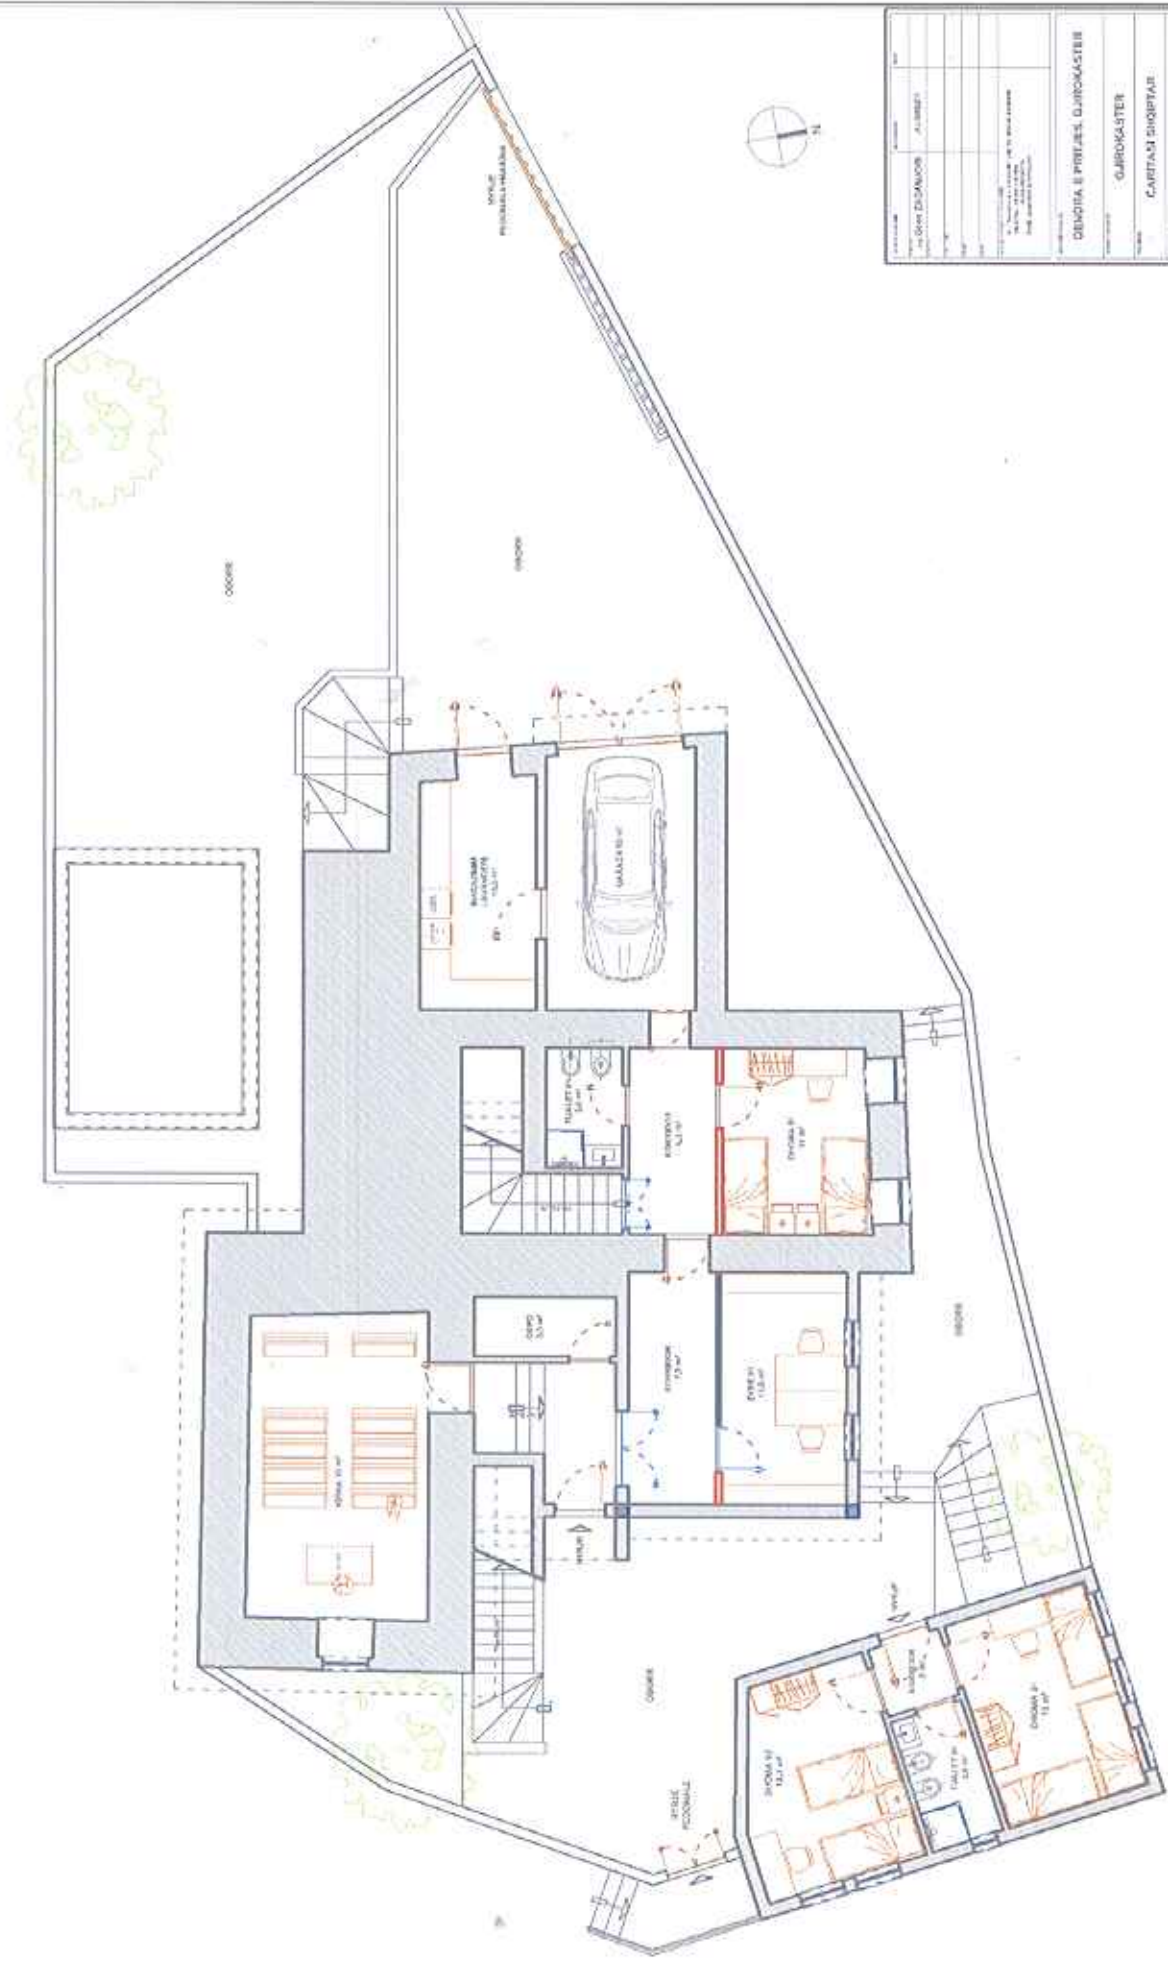

SKALA: SH 1: 100	
A-02	